


MIEJSCOWY PLAN ZAGOSPODAROWANIA PRZESTRZENNEGO DLA TERENU POŁOŻONEGO W ZACHODNIEJ CZĘŚCI MIEJSCOWOŚCI WYRÓW

**ZAŁĄCZNIK NR 1
DO UCHWAŁY NR XIV/72/2025
RADY MIEJSKIEJ W STAWISZYNIE
Z DNIA 26 MARCA 2025**

**WYRYS ZE STUDIUM UWARUNKOWAŃ I KIERUNKÓW
ZAGOSPODAROWANIA PRZESTRZENNEGO
MIASTA I GMINY STAWISZYN**

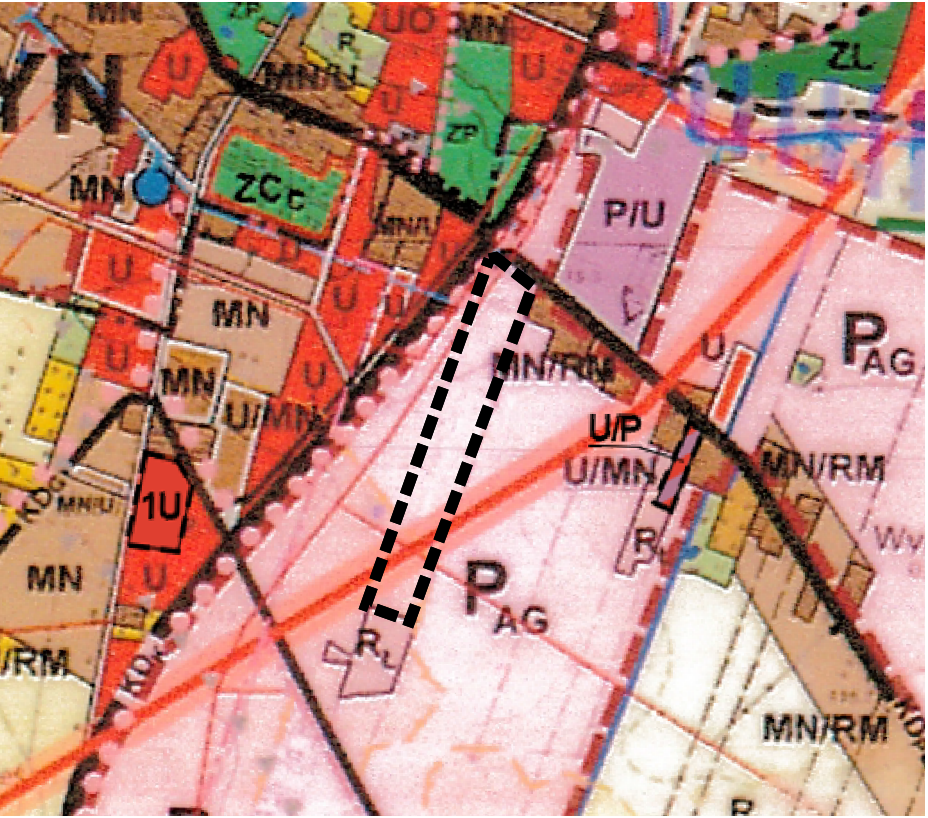

SKALA 1:10 000

SKALA 1:10 000


■ ■ ■ ■

GRANICA OBSZARU OBJĘTEGO PROJEKTEM
PLANU MIEJSCOWEGO

LEGENDA DLA WYRYSU

	TERENY KONCENTRACJI ROZWOJU DZIAŁALNOŚCI GOSPODARCZEJ
	TERENY OBIEKTÓW PRODUKCYJNYCH, SKŁADÓW I MAGAZYNÓW Z DOPUSZCZENIEM USŁUG
	TEREN ZABUDOWY USŁUGOWO-PRODUKCYJNEJ
	TERENY USŁUG I RZEMIOSŁA
	TERENY USŁUG OŚWIATY
	TERENY ZABUDOWY USŁUGOWEJ Z ZAKRESU USŁUG LOKALNYCH: REKREACJI, KULTURY, SPORTU I KULTURY FIZYCZNEJ, EDUKACJI
	TERENY ZABUDOWY MIESZKANIOWEJ JEDNORODZINNEJ - ISTNIEJĄCE/PROJ.
	TERENY ZABUDOWY MIESZKANIOWEJ JEDNORODZINNEJ I ZAGRODOWEJ Z DOPUSZCZENIEM DZIAŁALNOŚCI GOSPODARCZEJ - ISTNIEJĄCE/PROJ.
	TERENY UPRAW POŁOWYCH
	TEREN ŁĄK
	TEREN SĄDÓW I OGRODÓW
	LASY
	ZIELEN PUBLICZNA
	CMENTARZE CZYNNE WRAZ ZE STREFĄ OCHRONY SANITARNEJ
	CIĘKI WODNE
	LINIA ENERGETYCZNA WYSOKIEGO NAPIĘCIA 110 kV WRAZ Z PASEM TECHNOLOGICZNYM
	LINIA ENERGETYCZNA ŚREDNIEGO NAPIĘCIA 15 kV WRAZ Z PASEM TECHNOLOGICZNYM
	DROGA KRAJOWA
	DROGA POWIATOWA
	ŚCIEŻKA ROWEROWA, SZLAK PIESZY
	TERENY ZALEWOWE

OZNACZENIA:

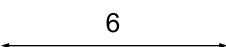	GRANICA OBSZARU OBJĘTEGO MIEJSCOWYM PLANEM ZAGOSPODAROWANIA PRZESTRZENNEGO
	LINIA ROZGRANICZAJĄCA TERENY O RÓŻNYM PRZEZNACZENIU LUB RÓŻNYCH ZASADACH ZAGOSPODAROWANIA
	NIEPRZEKACZALNA LINIA ZABUDOWY
	TEREN USŁUG
	TEREN DROGI LOKALNEJ
	TEREN DROGI DOJAZDOWEJ
	PAS TECHNOLOGICZNY WZDŁUŻ ISTNIEJĄCEJ NAPOWIERTRZNEJ LINII ELEKTROENERGETYCZNEJ WYSOKIEGO NAPIĘCIA 110 kV
	PASY TECHNOLOGICZNE WZDŁUŻ ISTNIEJĄCYCH NAPOWIERTRZNYCH LINII ELEKTROENERGETYCZNYCH ŚREDNIEGO NAPIĘCIA 15 kV
	STREFA STANOWISK ARCHEOLOGICZNYCH
	WYMIAR WYRAŻONY W METRACH

UKŁAD WSPÓŁRZĘDNYCH: ETRF2000-PL (EPSG: 2177)

Źródło pochodzenia użytego materiału państwowego zasobu geodezyjnego i kartograficznego: Starostwo Powiatowe w Kaliszu (licencja nr/GK.6642.737.2024_3007_CL1) wydana przez Starostę Kaliskiego

SKALA 1:1000

WYMIAR WYRAŻONY W METRACH