Załącznik
do uchwały nr .....
Rady Miejskiej w Stawiszynie
z dnia .....

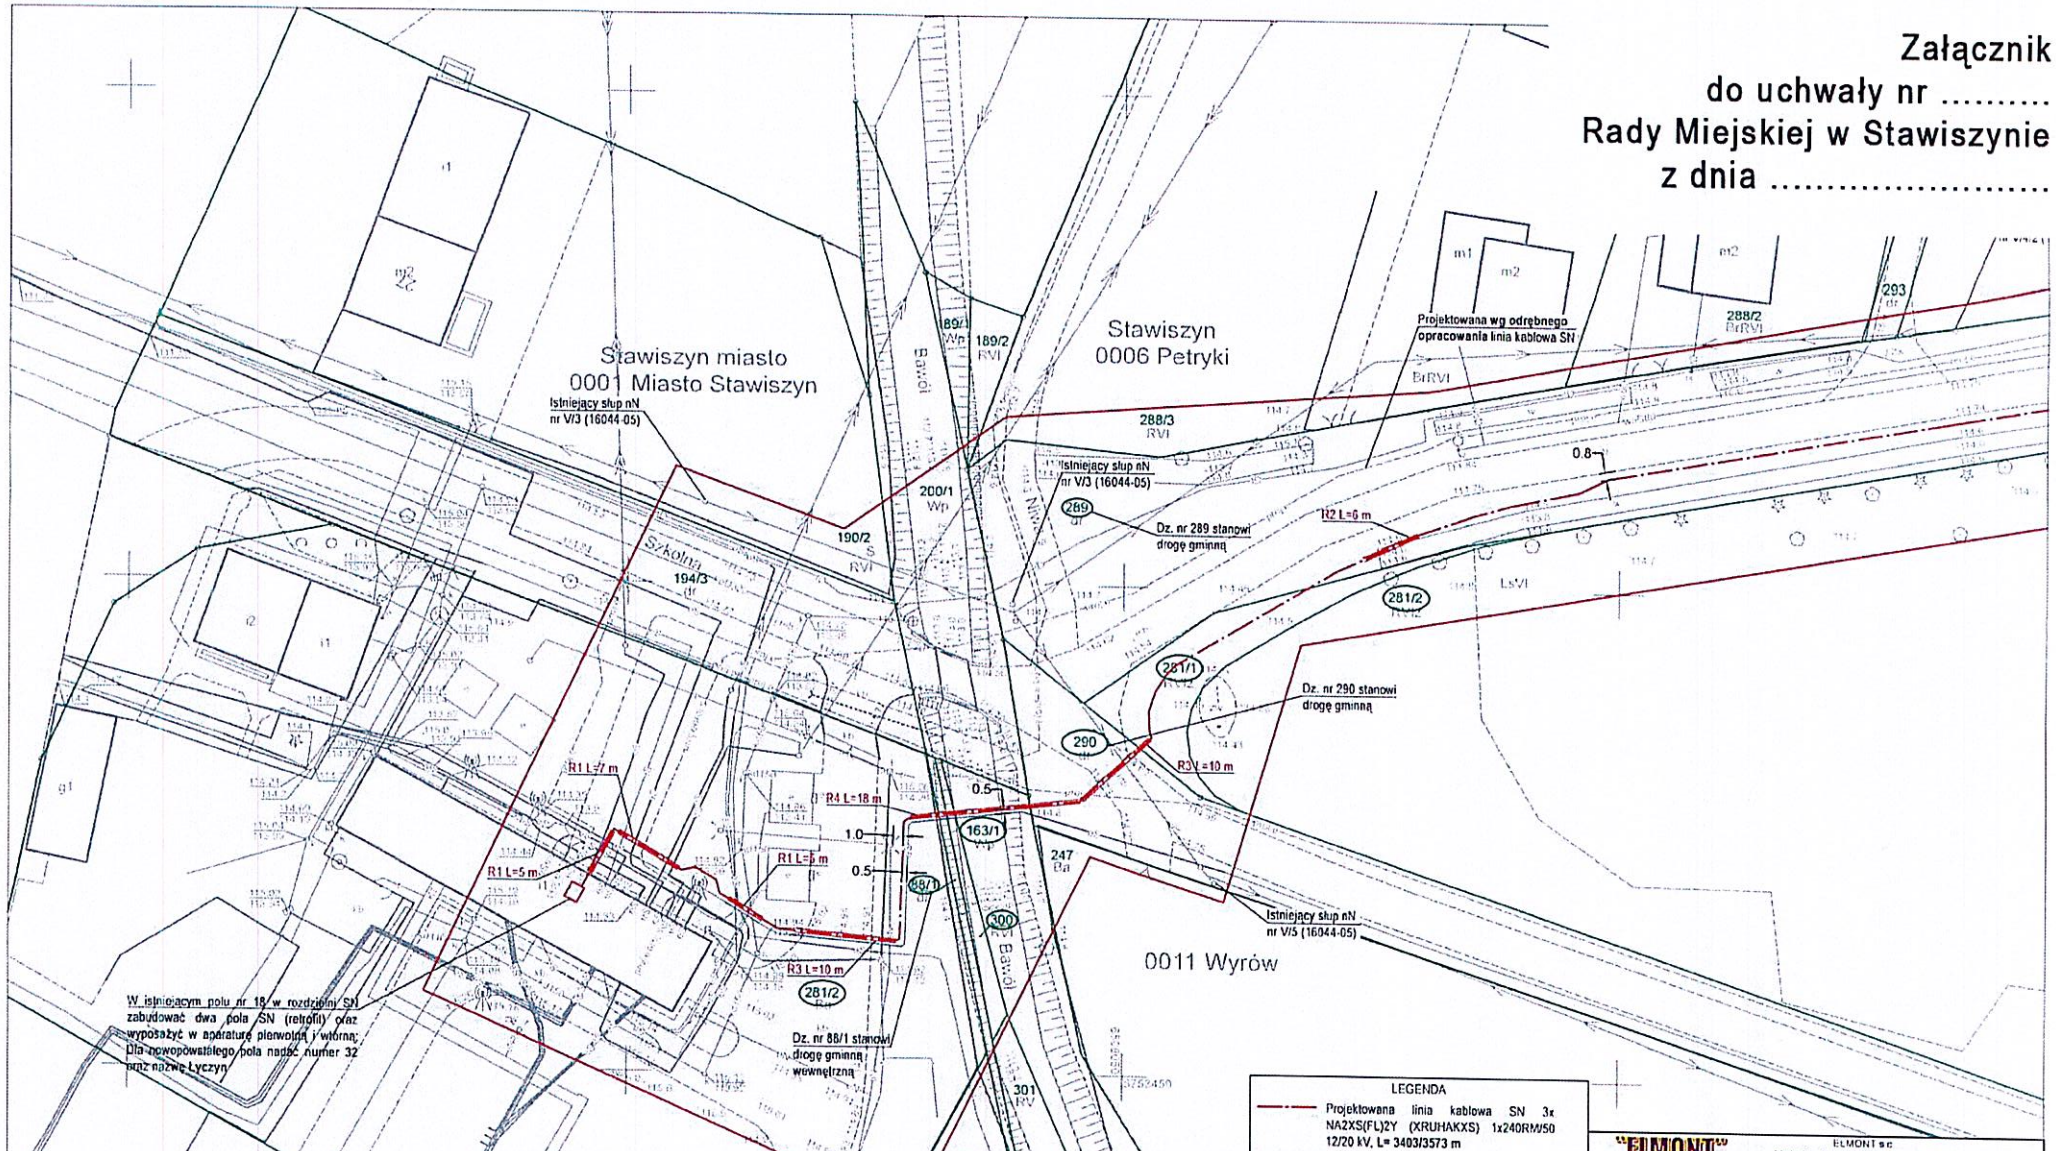

LEGENDA

- Projektowana linia kablowa SN 3x NA2XS(FL)2Y (XRUHAKXS) 1x240RM/50 12/20 kV, L= 3403/3573 m
- Projektowana linia kablowa SN 3x NA2XS(FL)2Y (XRUHAKXS) 1x240RM/50 12/20 kV, L= 256/290 m
- Projektowana rura osłonowa typu AROT:
  R1 - DVK 160 (wykop otwarty),
  R2 - SRS 160 (wykop otwarty),
  R3 - SRS 160 (przecisk),
  R4 - SRS-G 160 (przewiert sterowany)
- Granice działek

UWAGI:
Zaktualizować tabliczki informacyjne oraz schemat w GPZ Stawiszyn (06003).

Zaktualizować tabliczki informacyjne na wymienianym słupie SN nr 5.

"ELMONT"	ELMONT s.c. Michałów Drugi 32A, 62-860 Opatówek tel. +48 62 761 93 33		
NAZWA RYSUNKU	Projekt zagospodarowania terenu		
TEMAT	Budowa elektroenergetycznych podziemnych linii kablowych SN wraz z przebudową linii napowietrznej SN polegającą na wymianie słupa SN		
STADIUM	KONCEPCJA PROJEKTOWA	PODPISY	UMOWA KJ/023359/25
PROJEKTANT	mgr inż. Katarzyna Wójcik upr. nr LOD/N/2167/PW/BE/20 spec. instalacyjna w zakresie sieci, instalacji i urządzeń elektrycznych i elektroenergetycznych	KWójcik	OBI OBI/41/2500619
			WPWSS PI/24/021103 BI/24/042637
ASYSTENT	inż. Arkadiusz Płotek	PPłotek	Dział nr proj. 0400302 "Łyczyn" GPZ Stawiszyn
			INWESTOR Energia-Operator SA
ADRES	Nr jednostki ewid. 300209_5 Stawiszyn - obszar miejski, obręb N 0011 Wyrów dz. nr 281/2, 88/1, 300, 163/1, obręb 0006 Petryki dz. nr 290, 281/1, 281/2, 289, 56, 292, 294, 319, 229, 226, 230, 318, obręb 0005 Łyczyn dz. nr 43, 501/2		OBIEKT linia kablowa SN kategoria obiektu XXVI
BRANŻA ELEKTRYCZNA	DATA: Listopad 2025	SKALA: 1:500	NR RYS. E-01