Załącznik nr 1
do uchwały nr XXVII/148/2026
z dnia 27.05.2026

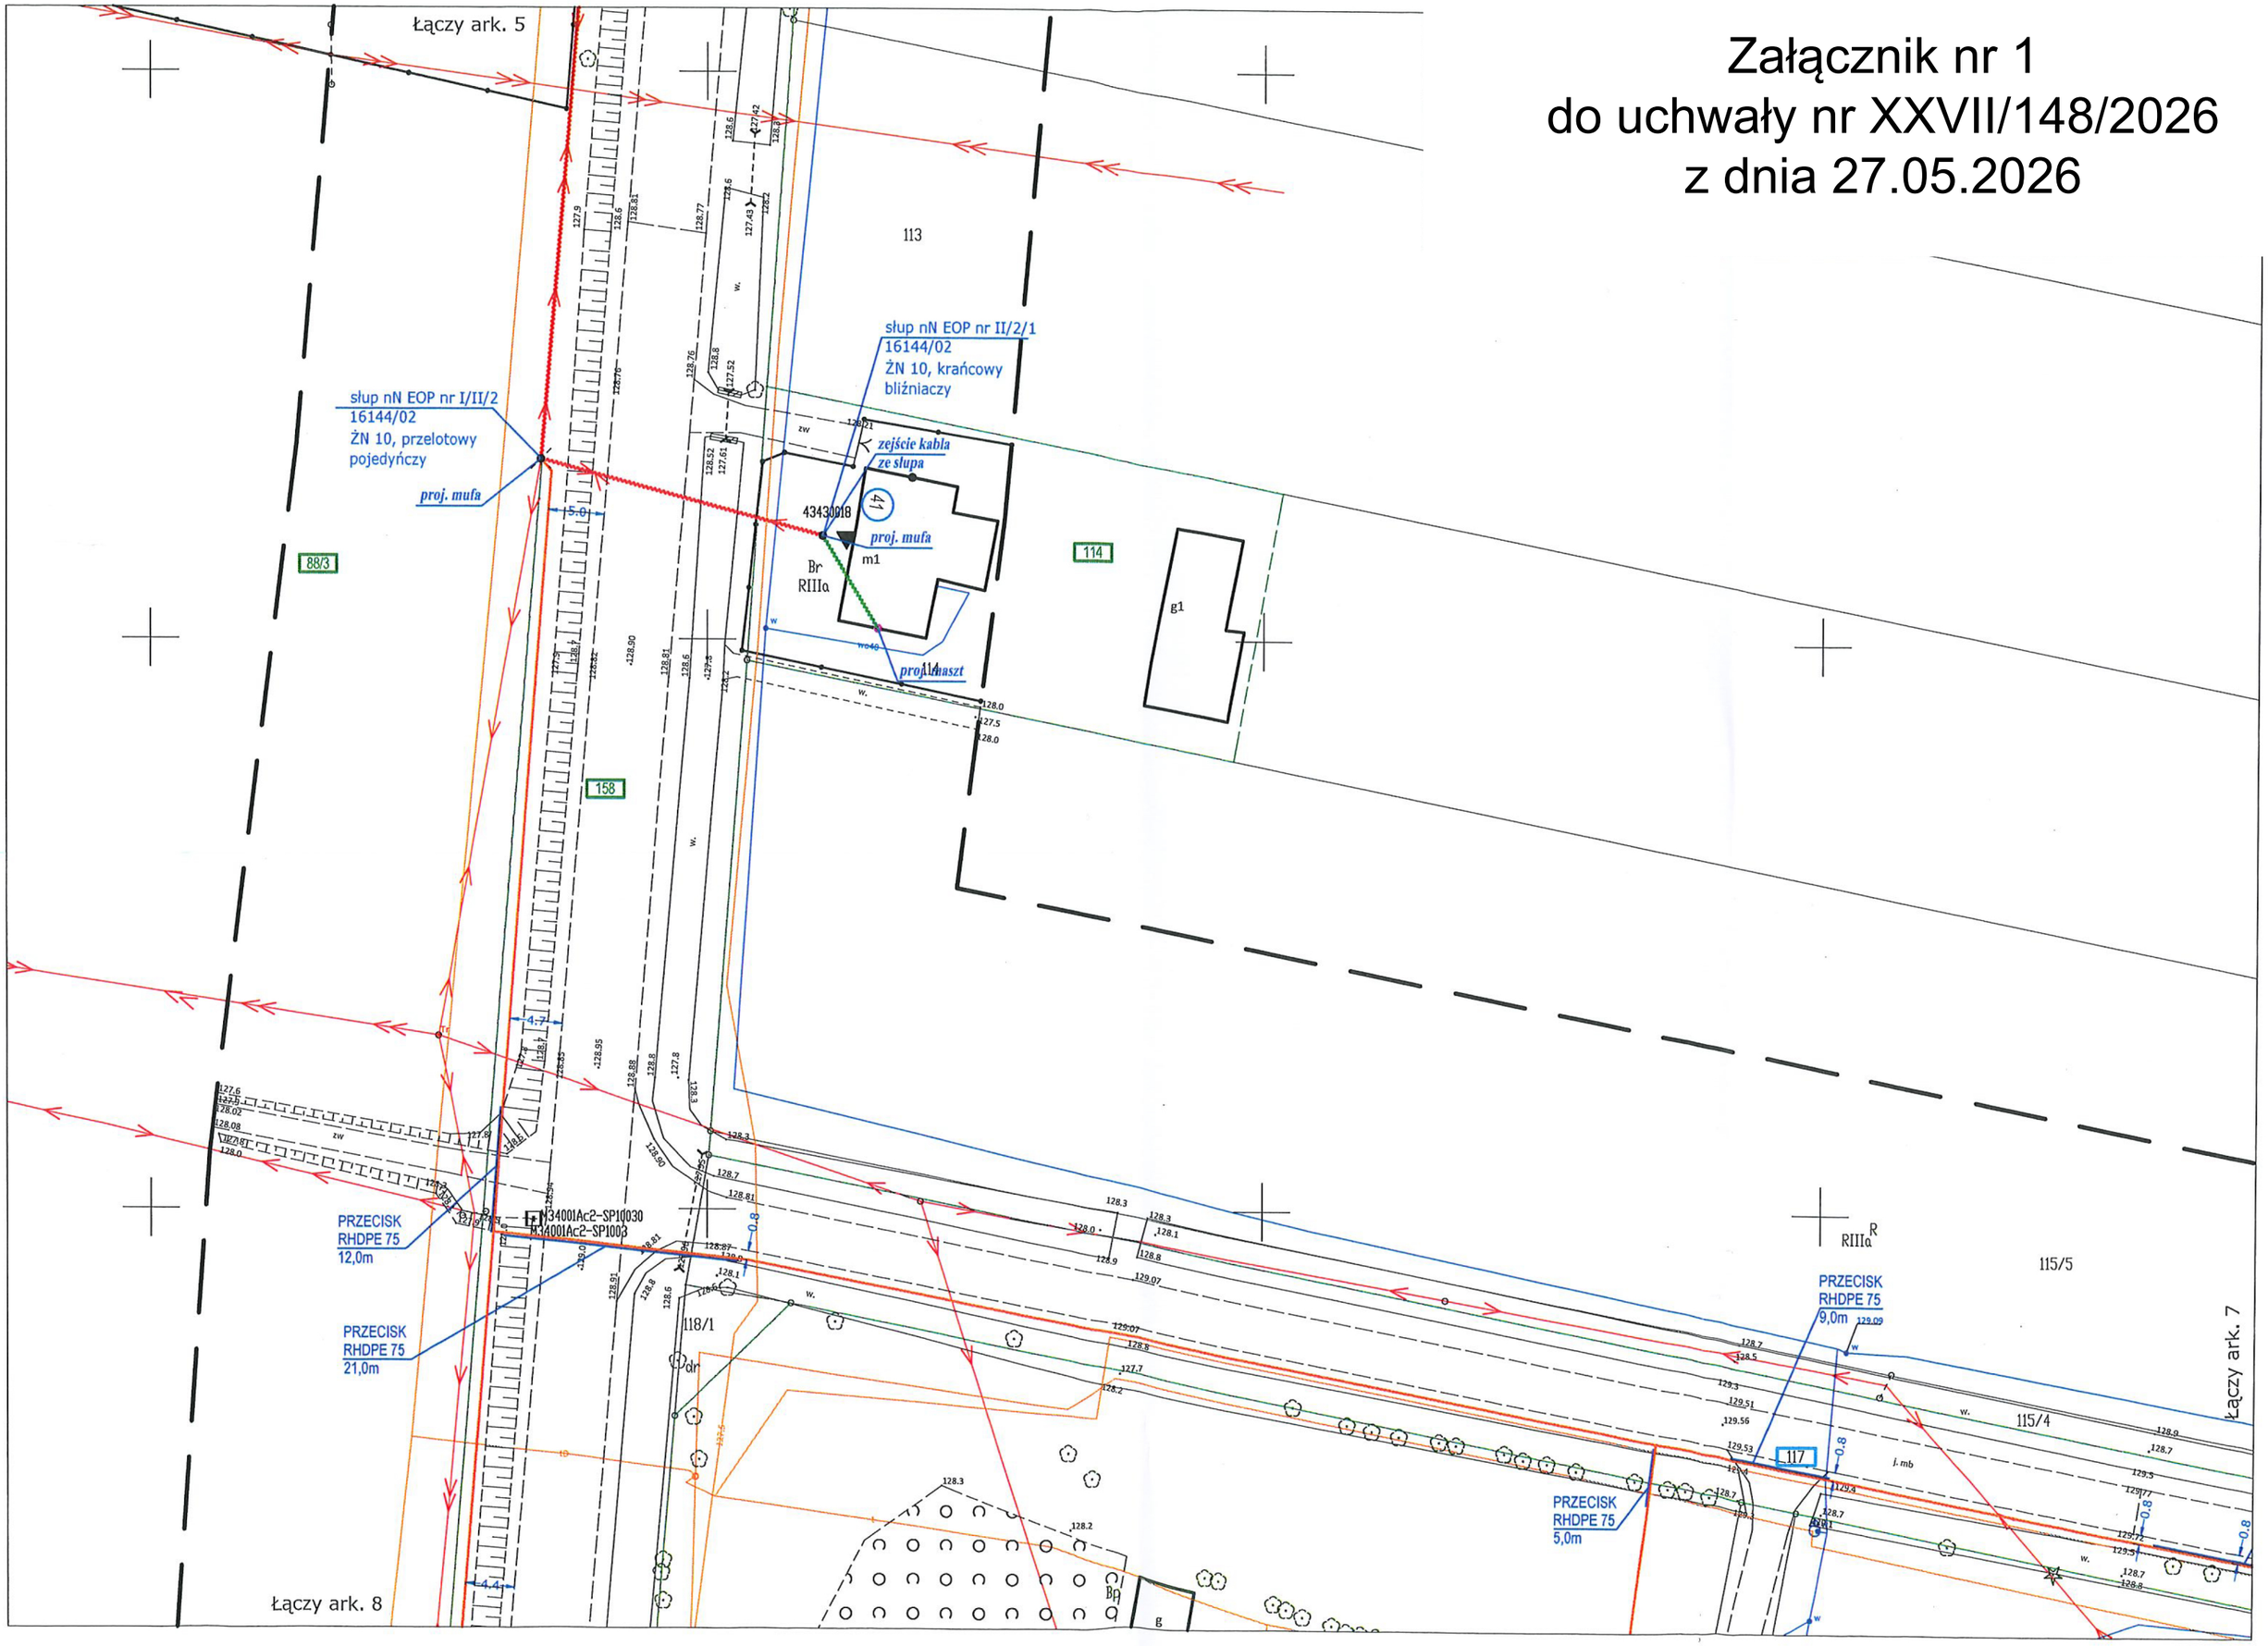

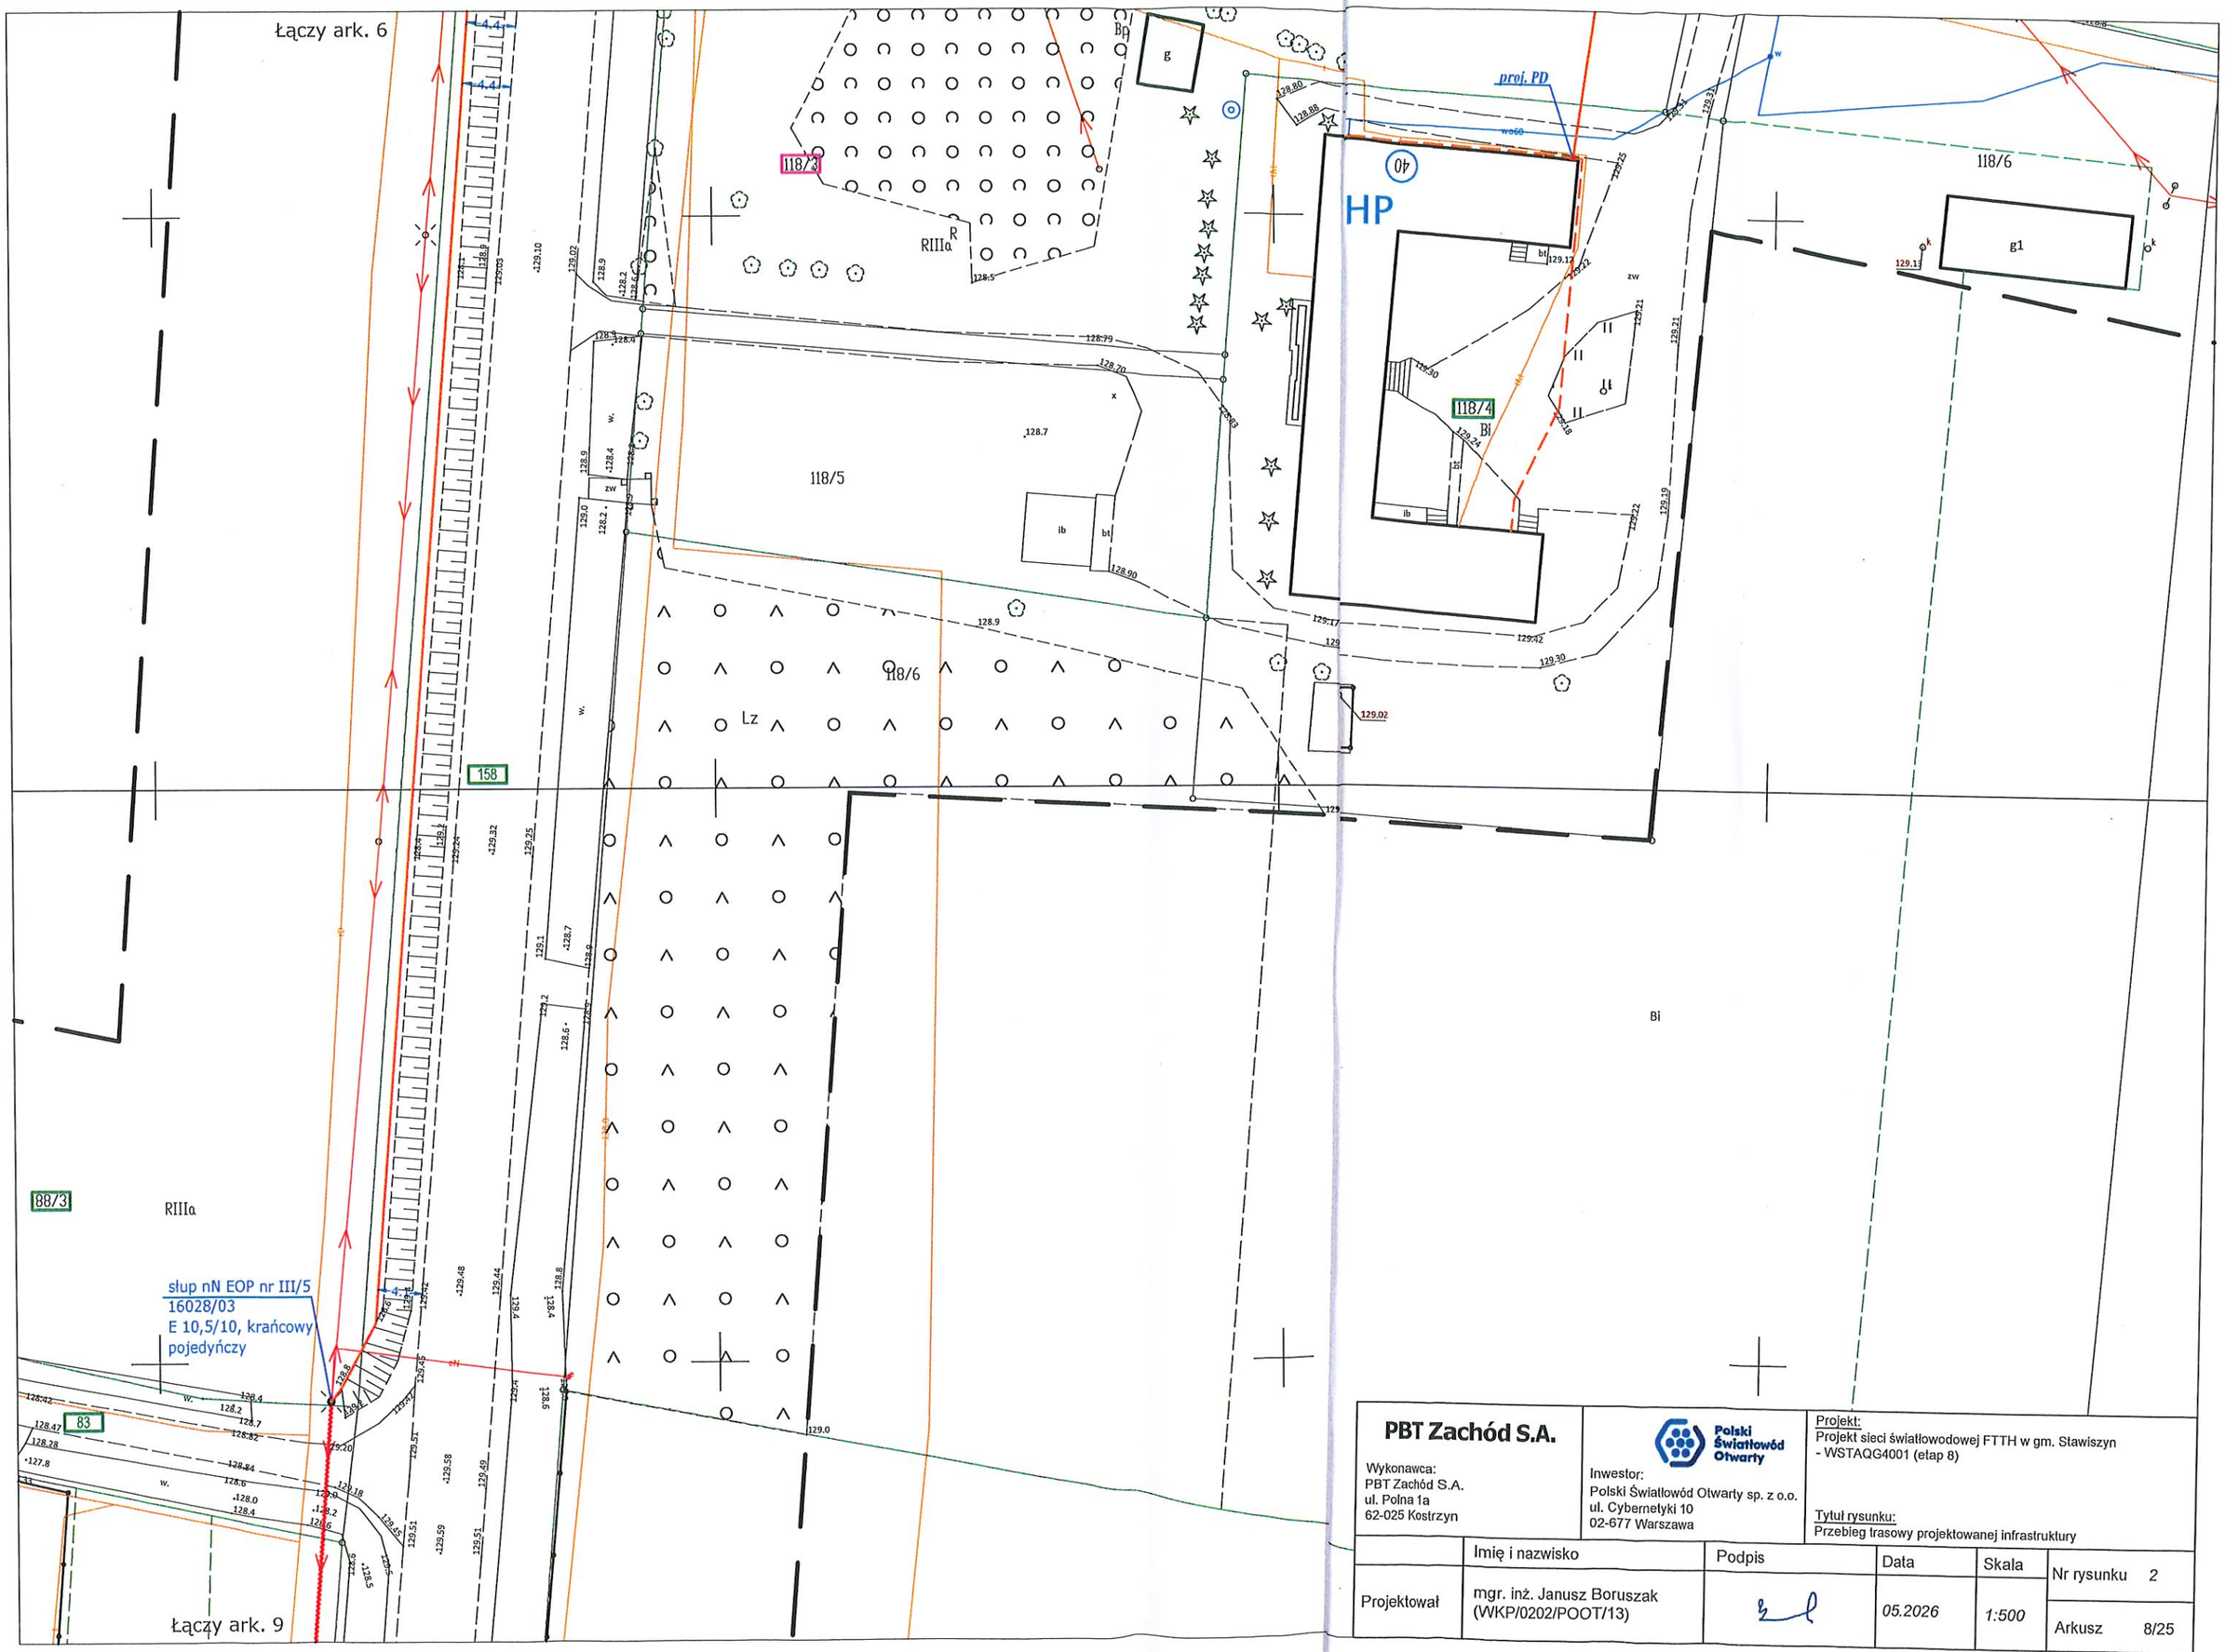

PBT Zachód S.A. Wykonawca: PBT Zachód S.A. ul. Polna 1a 62-025 Kostrzyn	Polski Światłowód Otwarty Inwestor: Polski Światłowód Otwarty sp. z o.o. ul. Cybernetyki 10 02-677 Warszawa	Projekt: Projekt sieci światłowodowej FTTH w gm. Stawiszyn - WSTAQG4001 (etap 8) Tytuł rysunku: Przebieg trasowy projektowanej infrastruktury			
	Imię i nazwisko	Podpis	Data	Skala	Nr rysunku 2
Projektował	mgr. inż. Janusz Boruszak (WKP/0202/POOT/13)		05.2026	1:500	Arkusz 8/25