


Załącznik nr 4.....

Do Uchwały Nr/...../2024

Rady Miejskiej w Stawiszynie

z dnia 20 czerwca 2024 roku

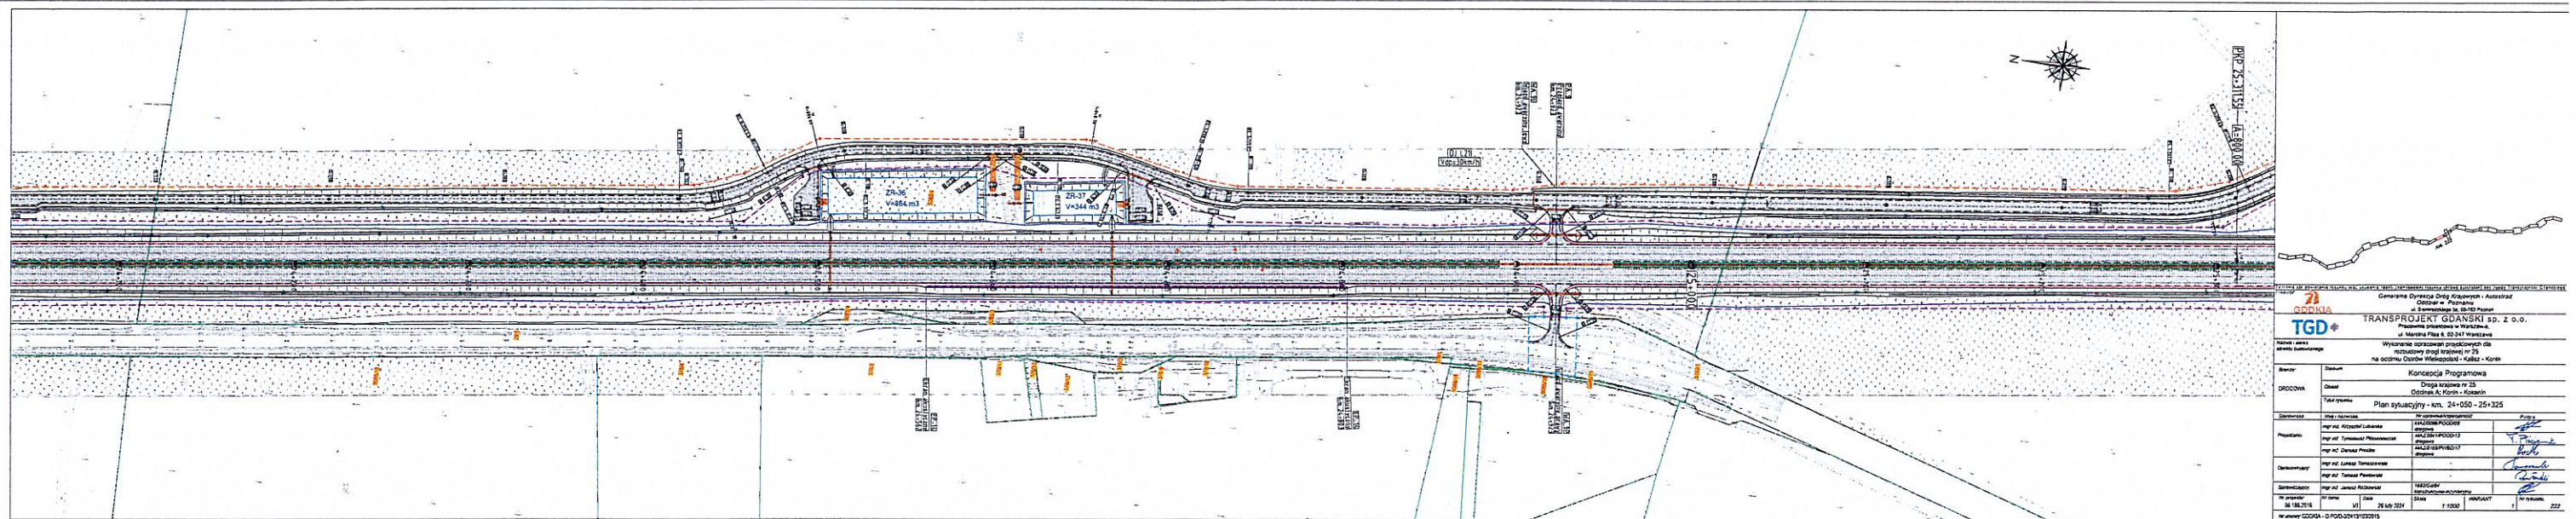


Załącznik nr 5

Do Uchwały Nr/...../2024

Rady Miejskiej w Stawiszynie

z dnia 20 czerwca 2024 roku

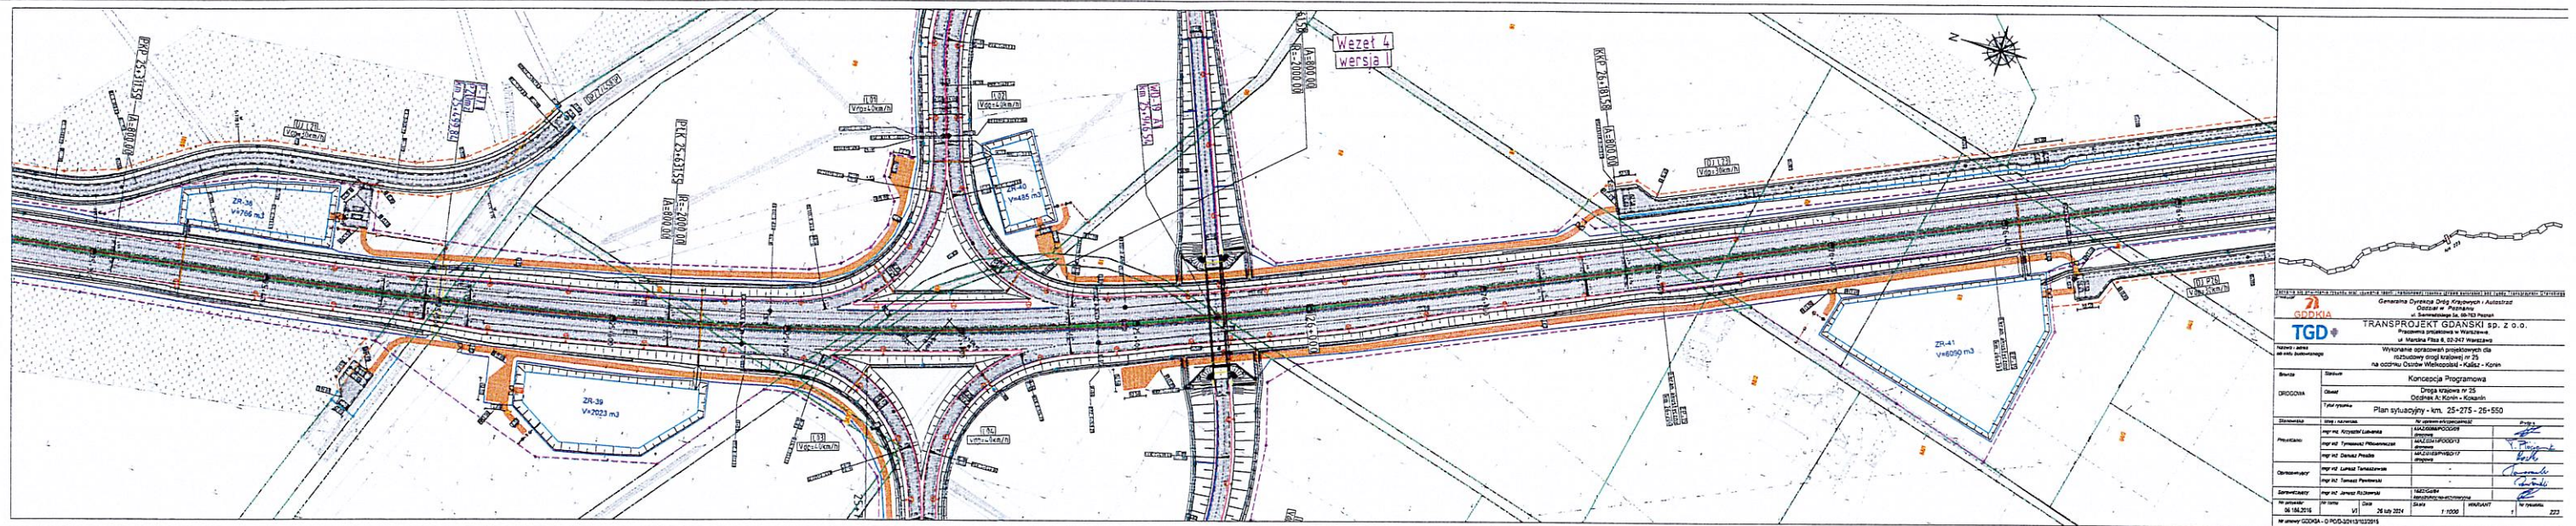


Załącznik nr6


Do Uchwały Nr/...../2024

Rady Miejskiej w Stawiszynie

z dnia 20 czerwca 2024 roku

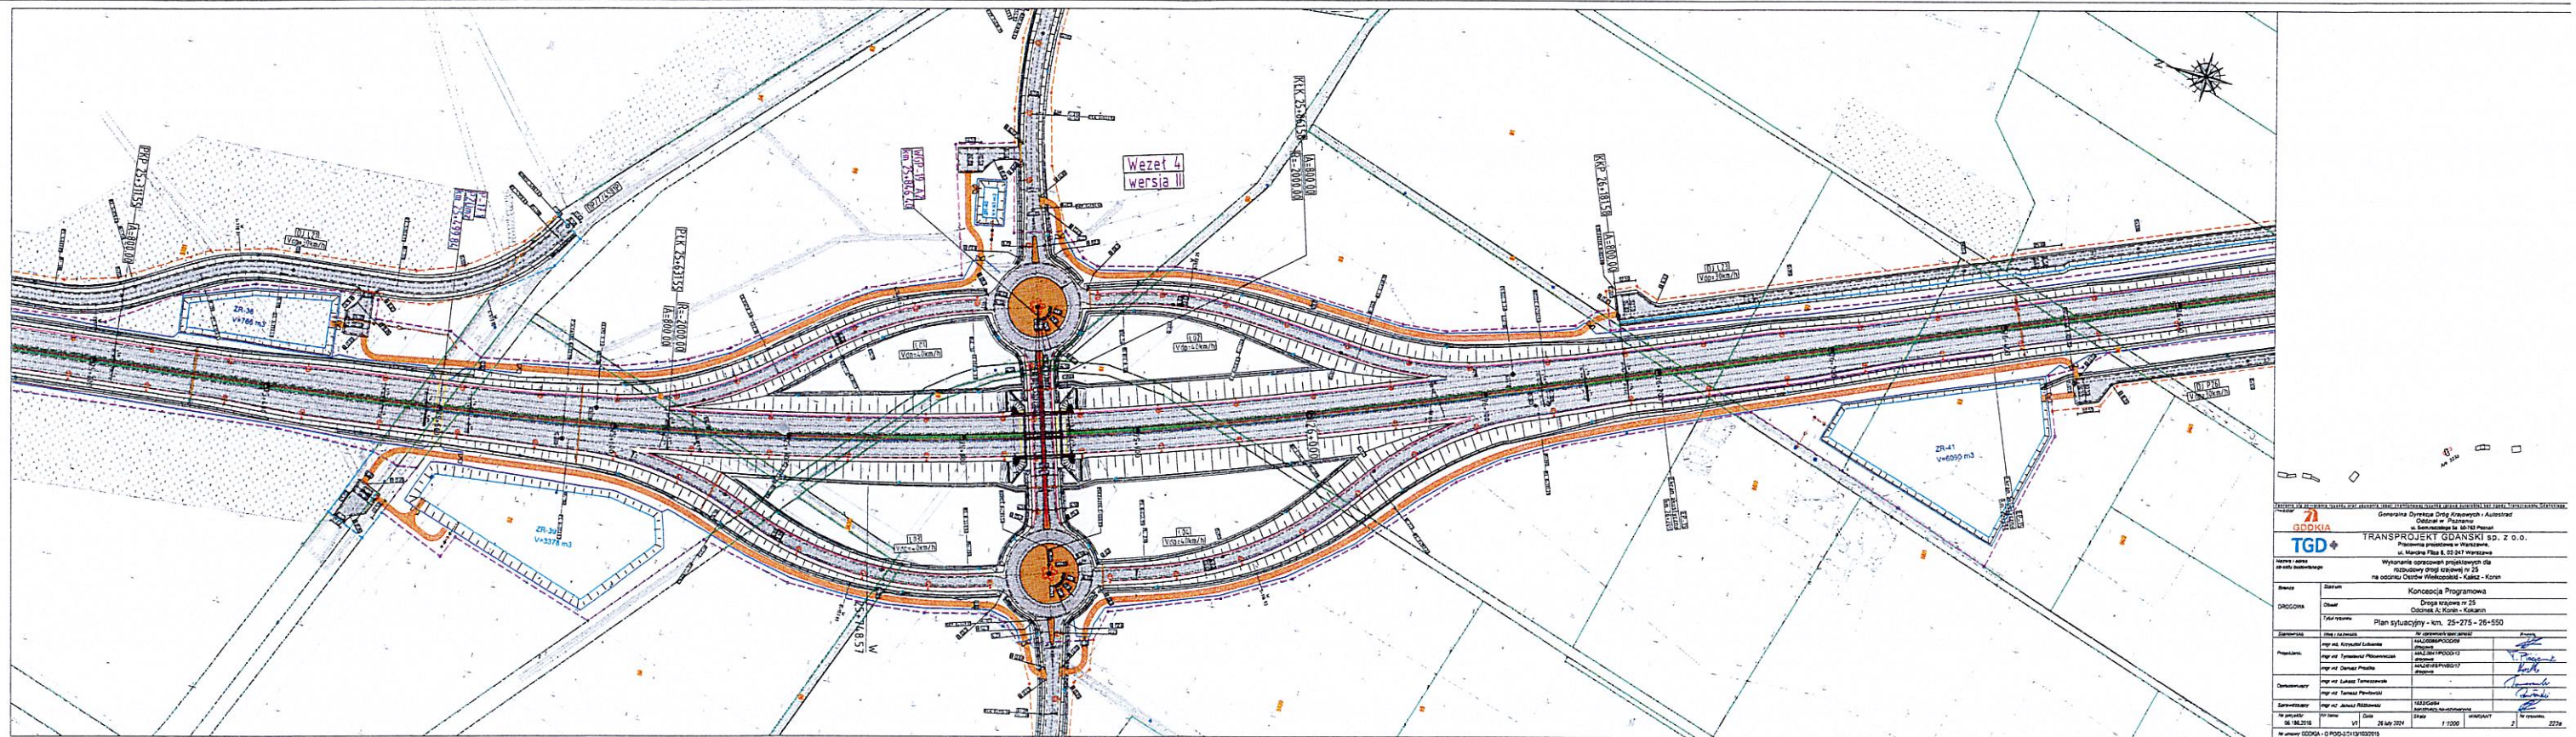

Załącznik nr⁷.....
Do Uchwały Nr/...../2024
Rady Miejskiej w Stawiszynie
z dnia 20 czerwca 2024 roku

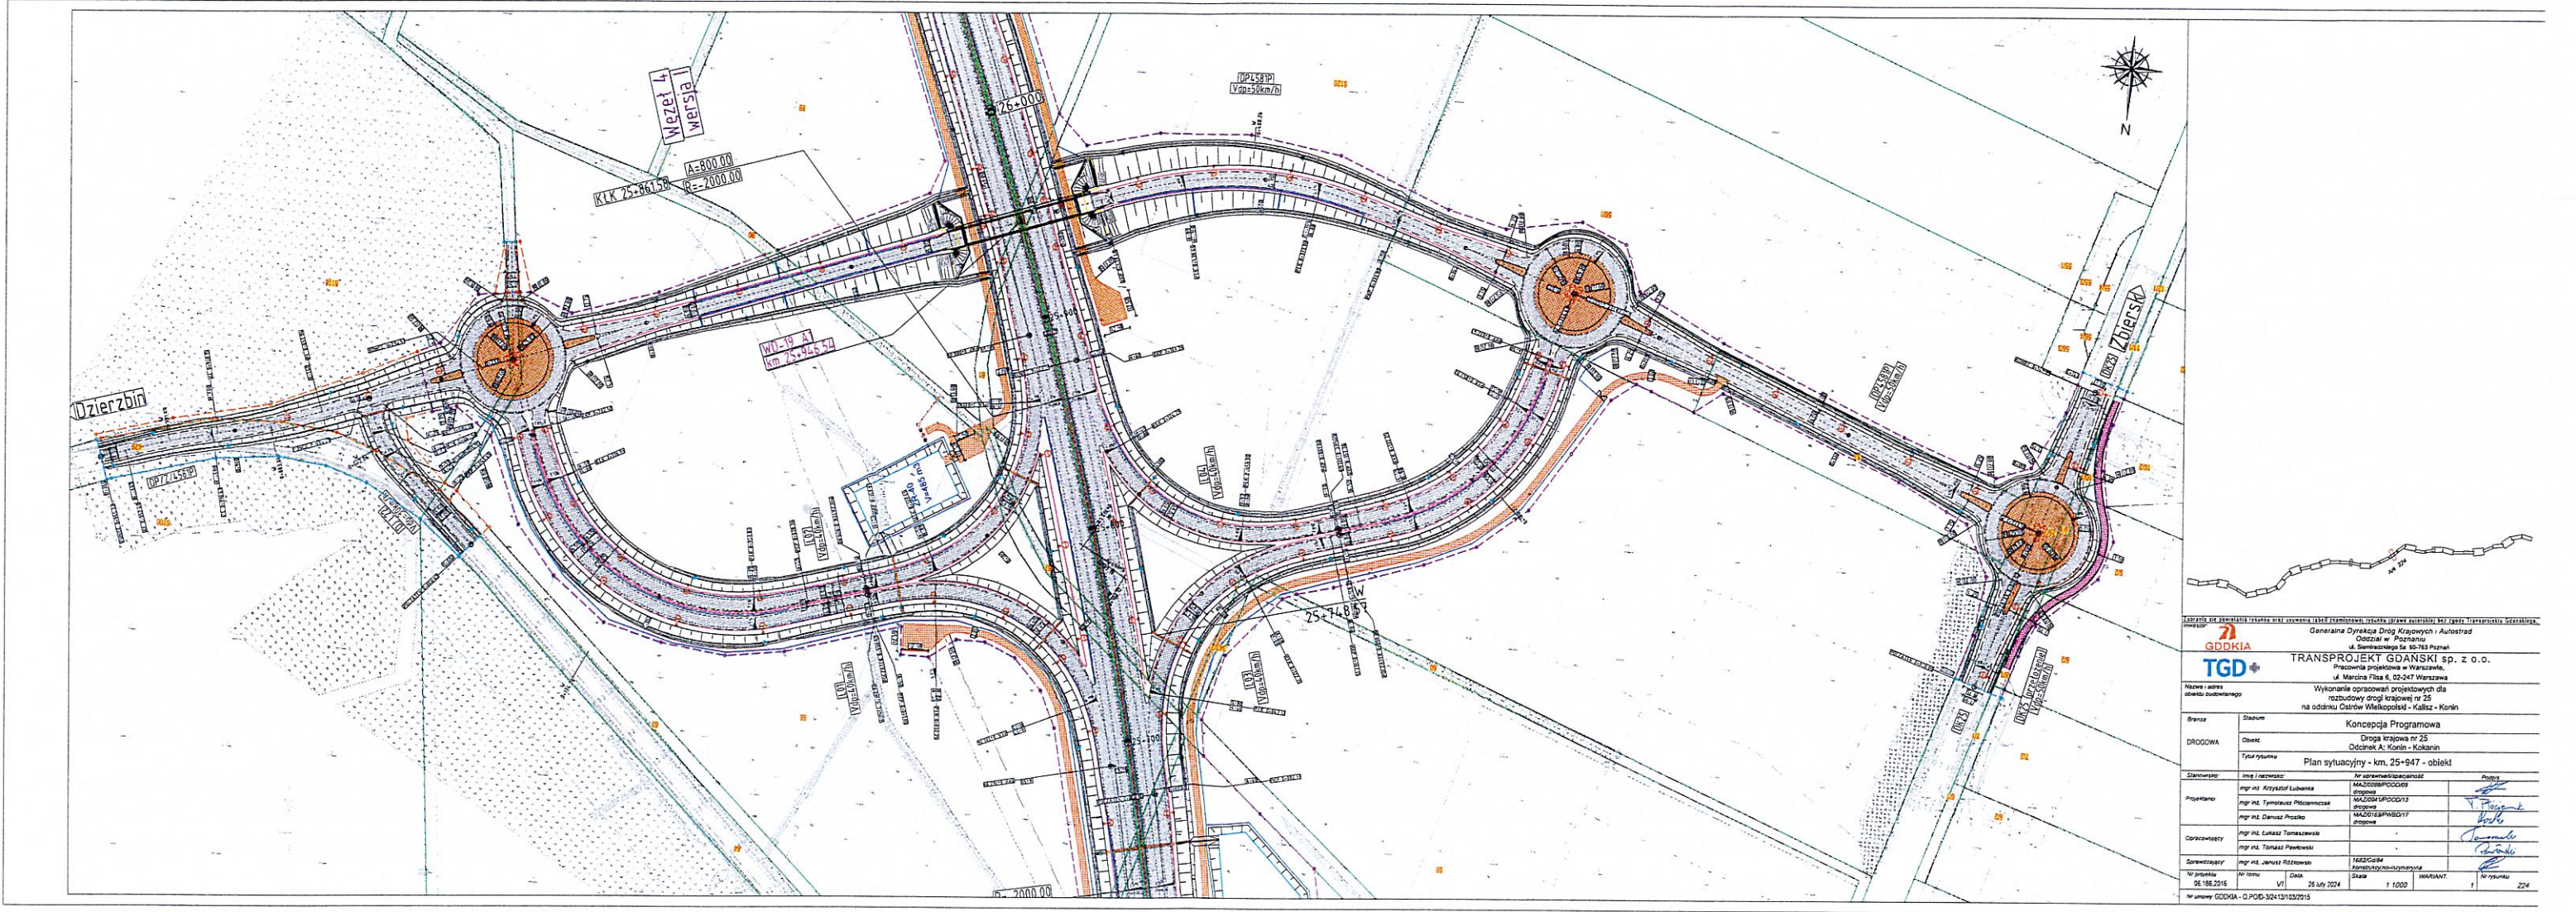

z dnia 20 czerwca 2024 roku



z dnia 20 czerwca 2024 roku




Załącznik nr 10

Do Uchwały Nr/...../2024

Rady Miejskiej w Stawiszynie

z dnia 20 czerwca 2024 roku

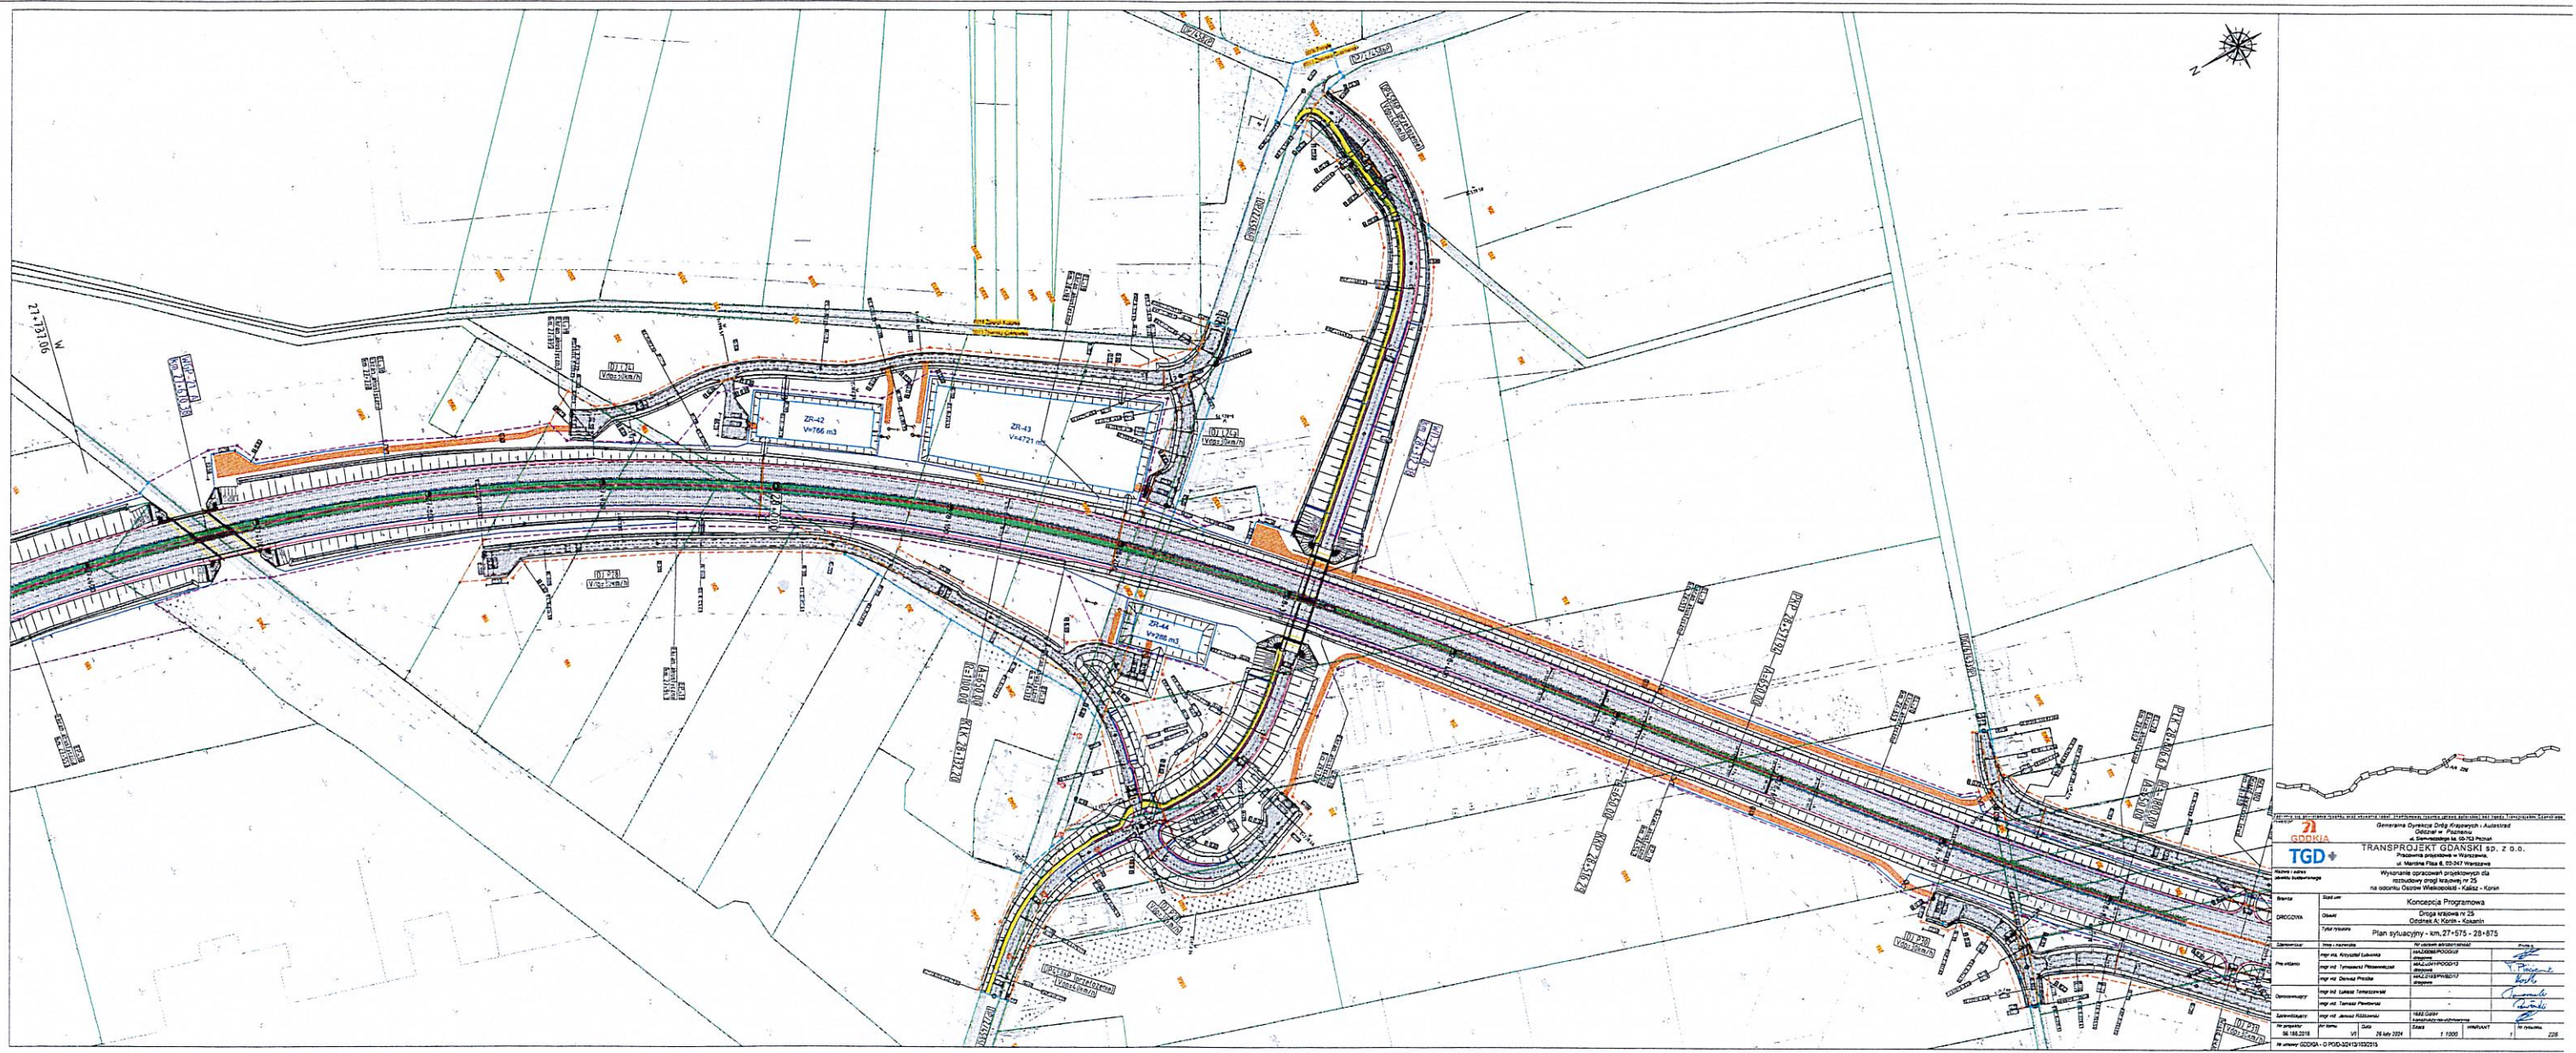


Załącznik nr 11.....


Do Uchwały Nr/...../2024

Rady Miejskiej w Stawiszynie

z dnia 20 czerwca 2024 roku

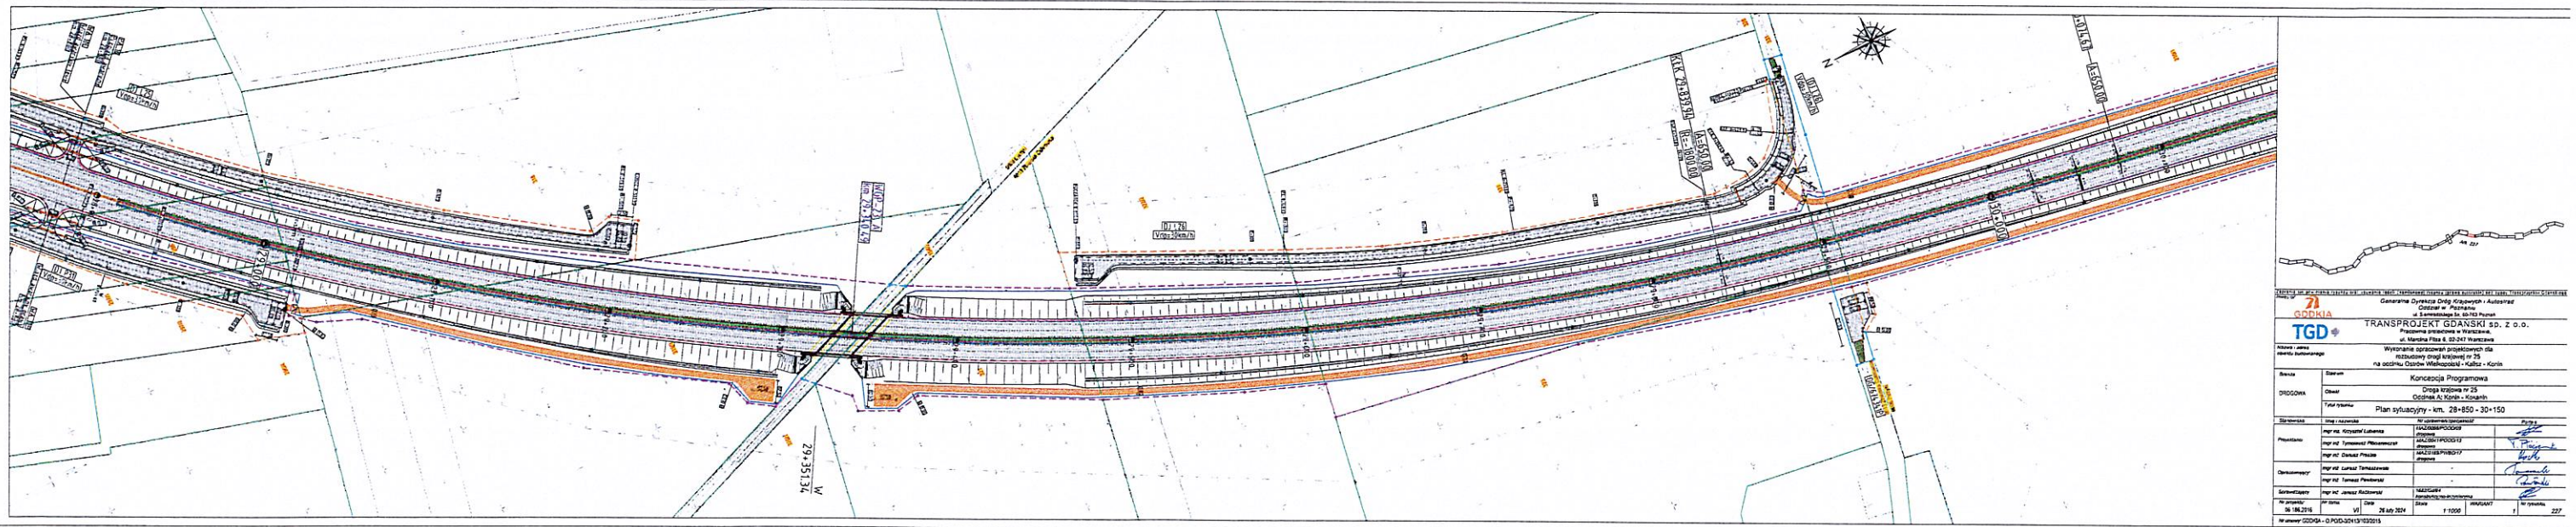

Załącznik nr¹².....
Do Uchwały Nr/...../2024
Rady Miejskiej w Stawiszynie
z dnia 20 czerwca 2024 roku

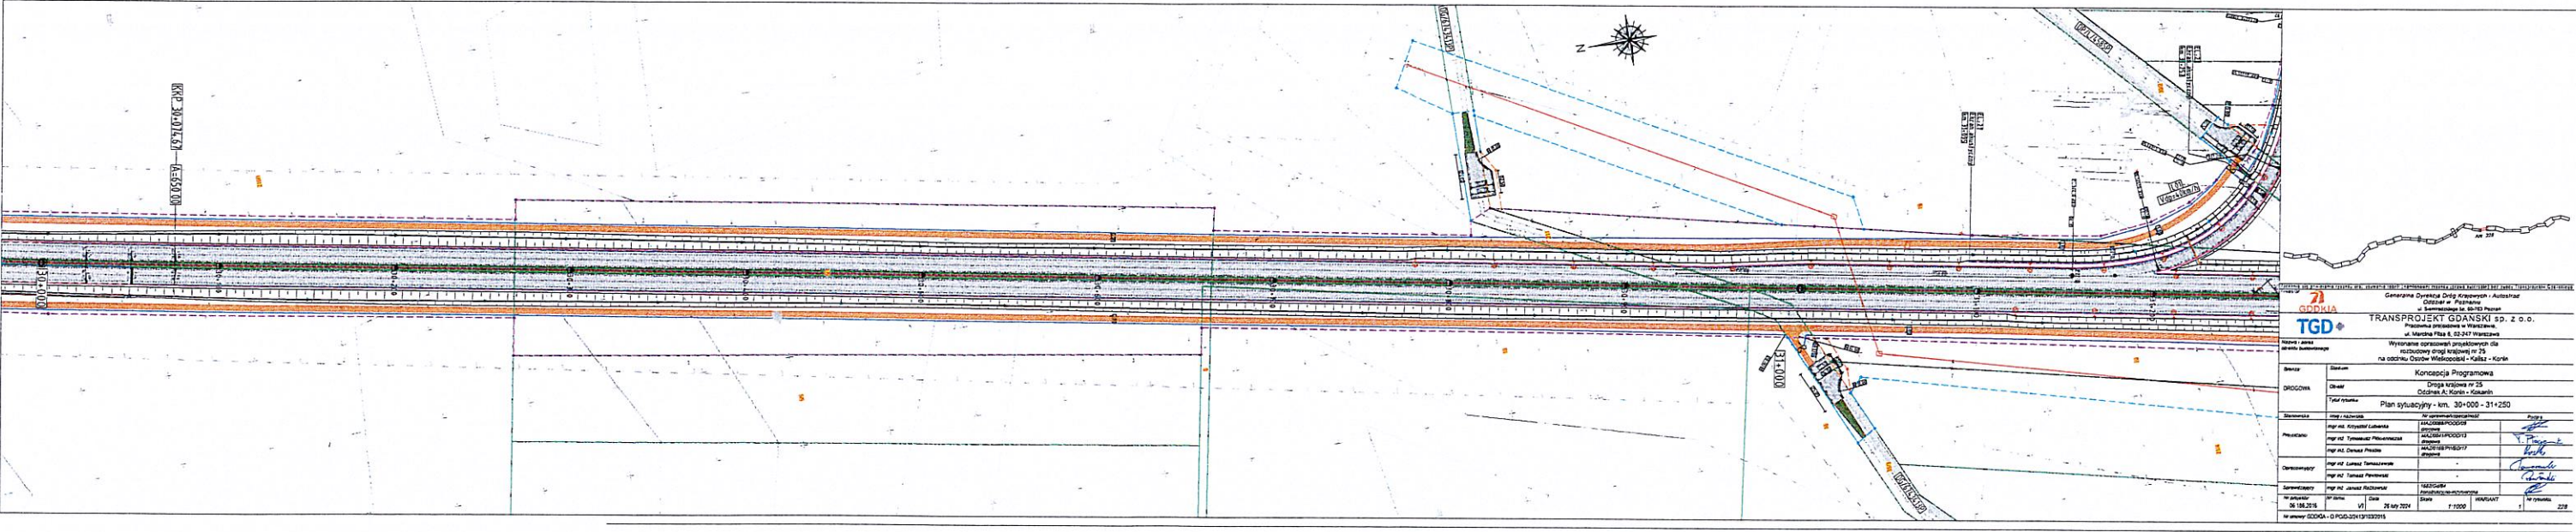


Załącznik nr 13.....

Do Uchwały Nr/...../2024

Rady Miejskiej w Stawiszynie

z dnia 20 czerwca 2024 roku

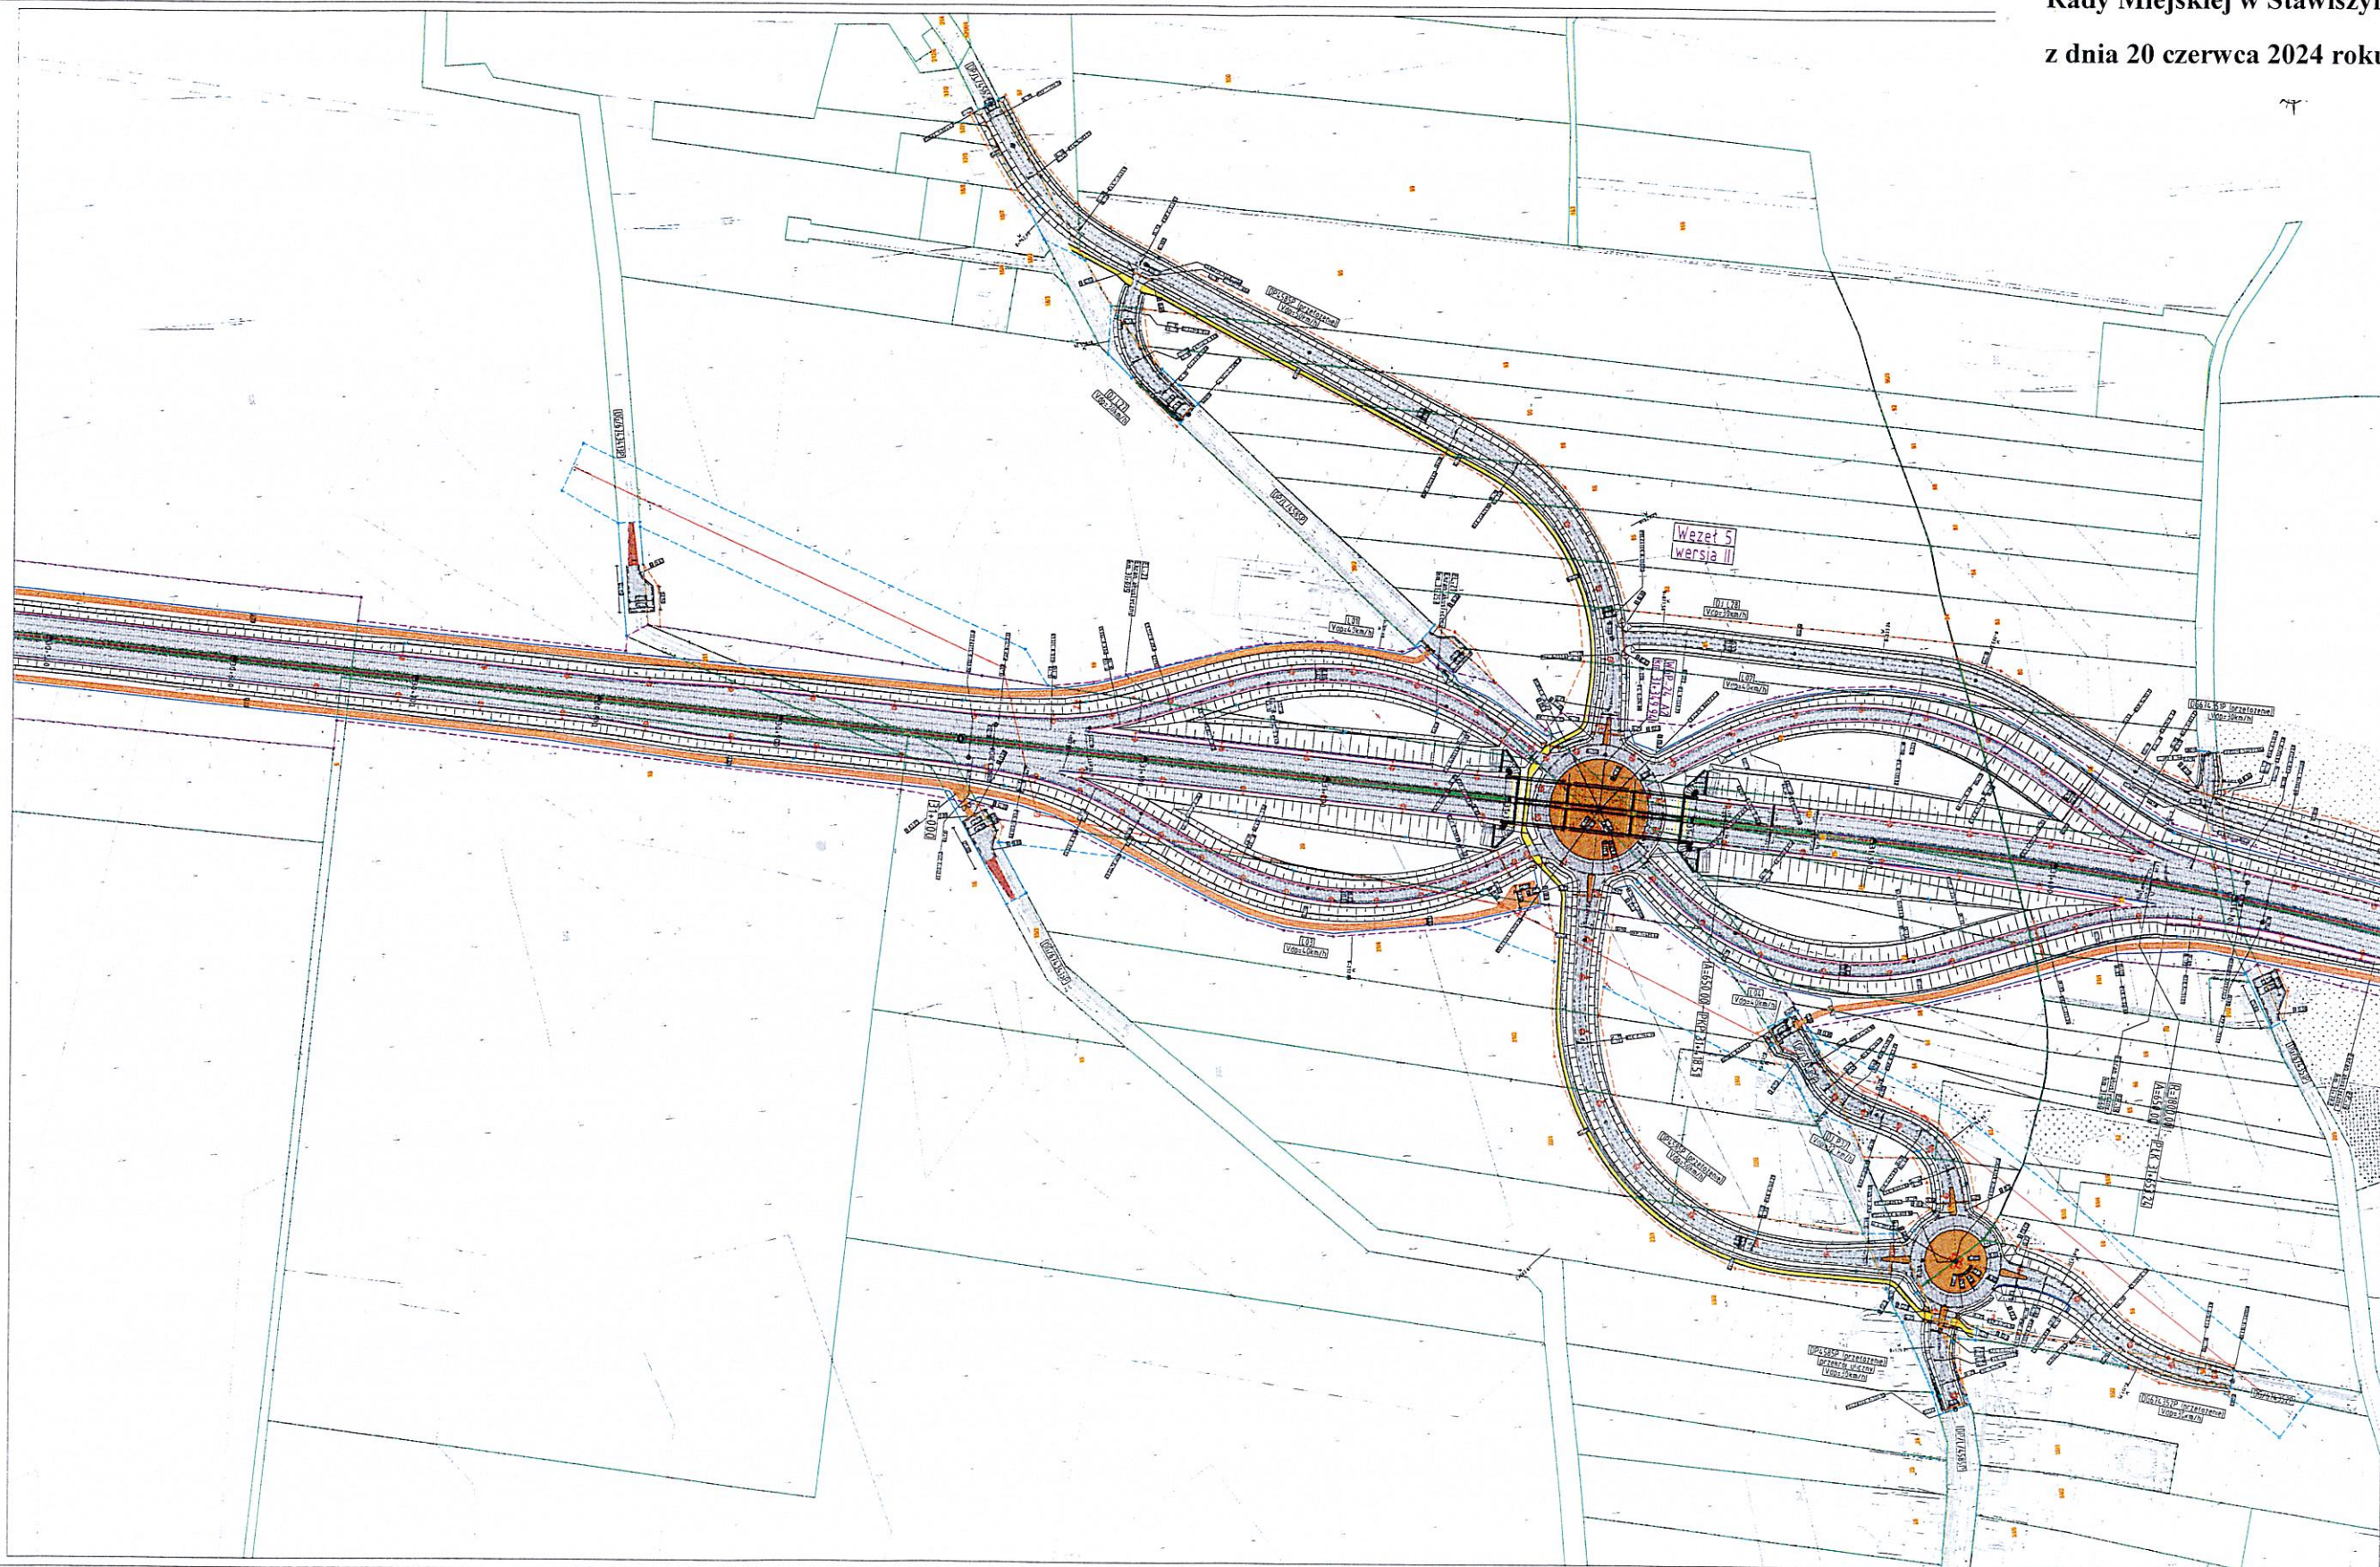[illegible]




Załącznik nr 15.....

Do Uchwały Nr/...../2024

Rady Miejskiej w Stawiszynie

z dnia 20 czerwca 2024 roku

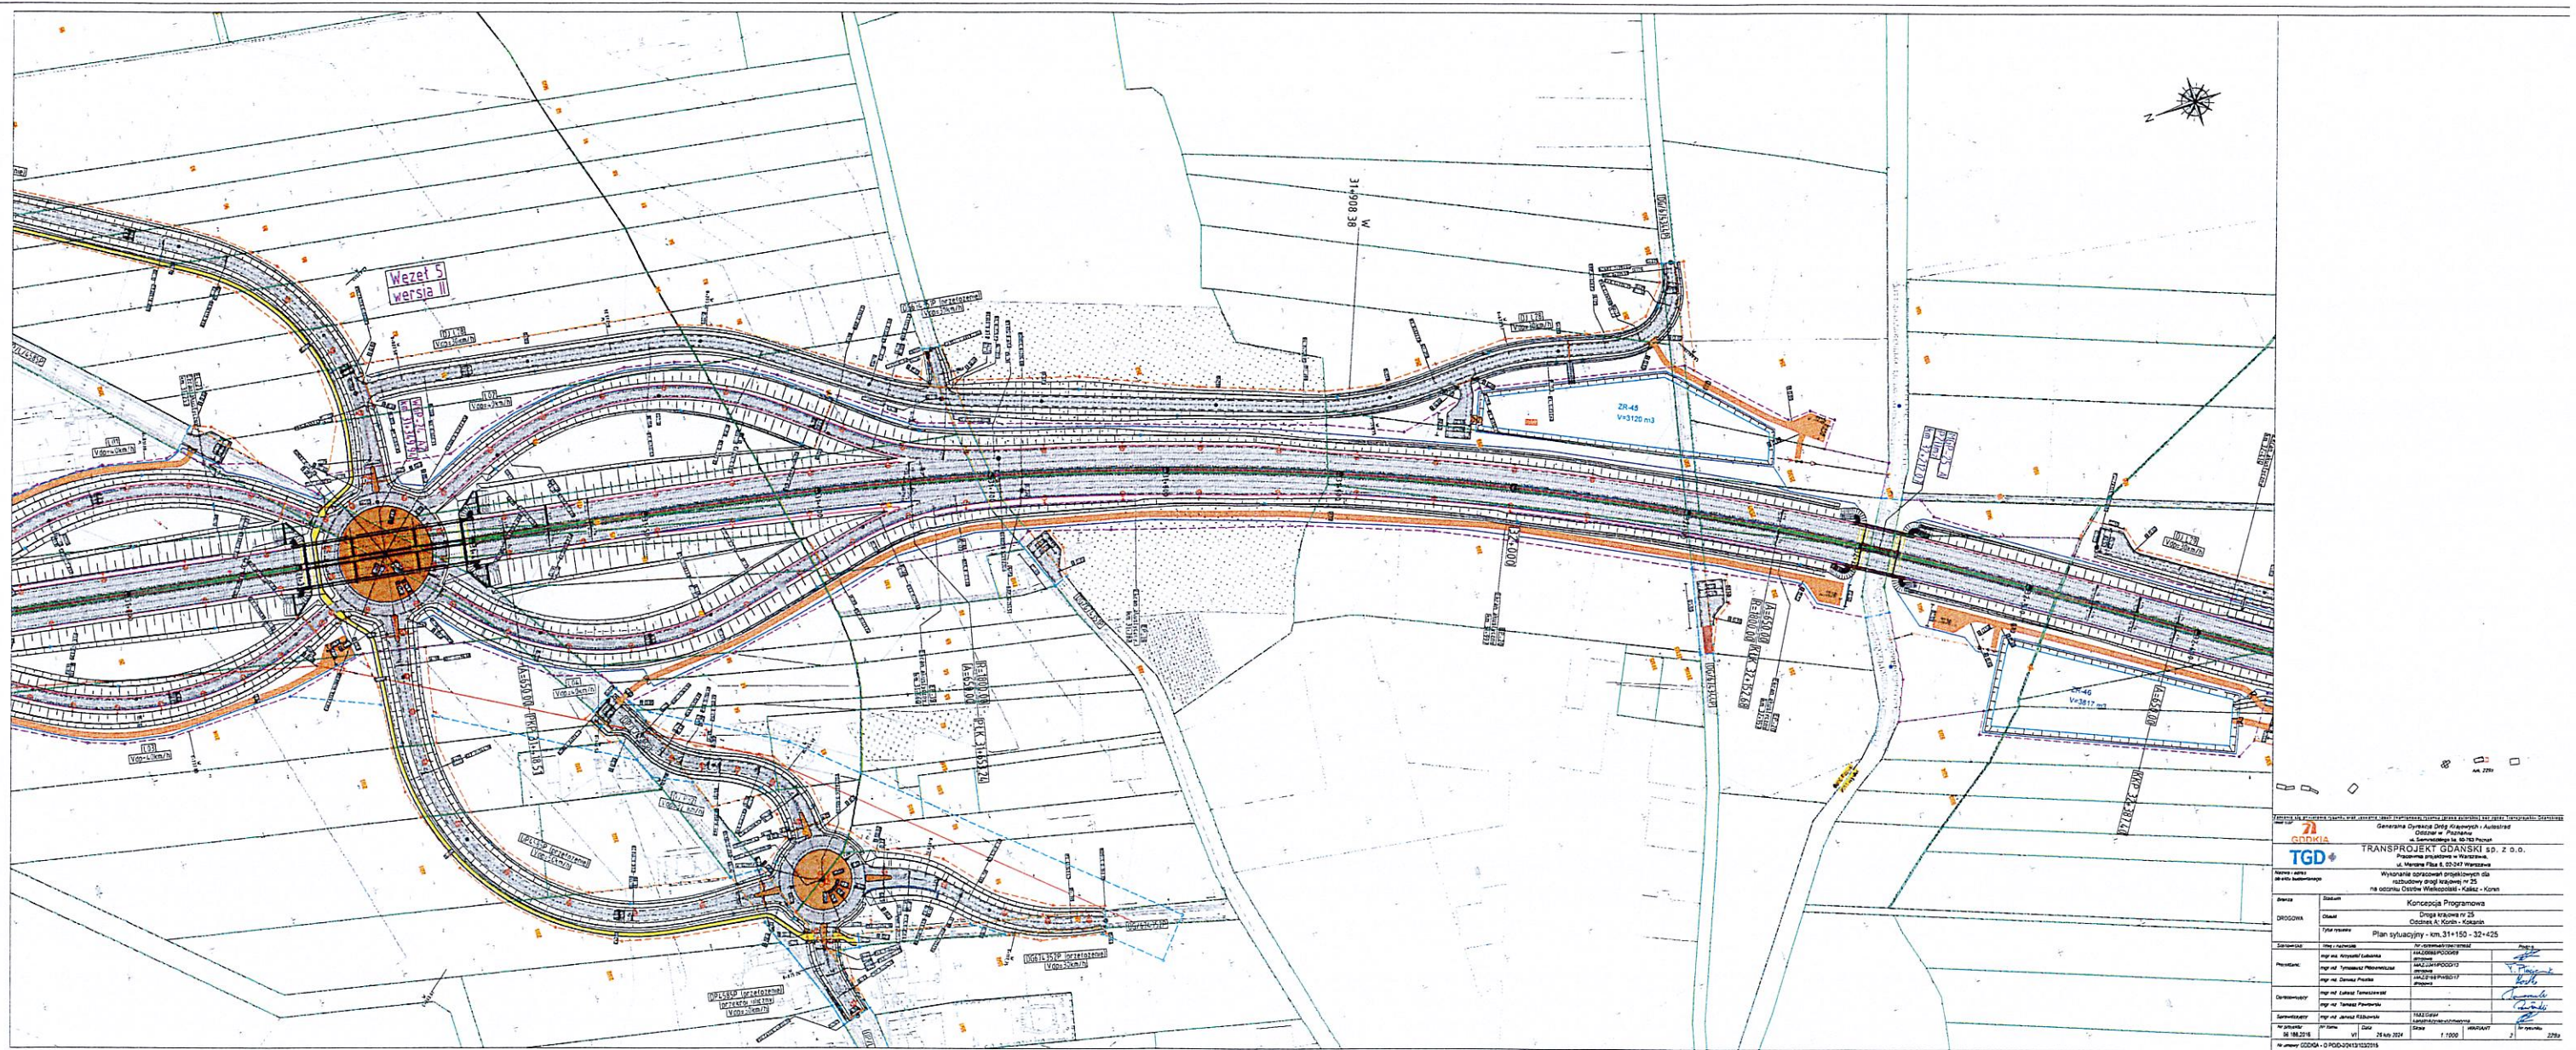


Załącznik nr 16

Do Uchwały Nr/...../2024

Rady Miejskiej w Stawiszynie

z dnia 20 czerwca 2024 roku

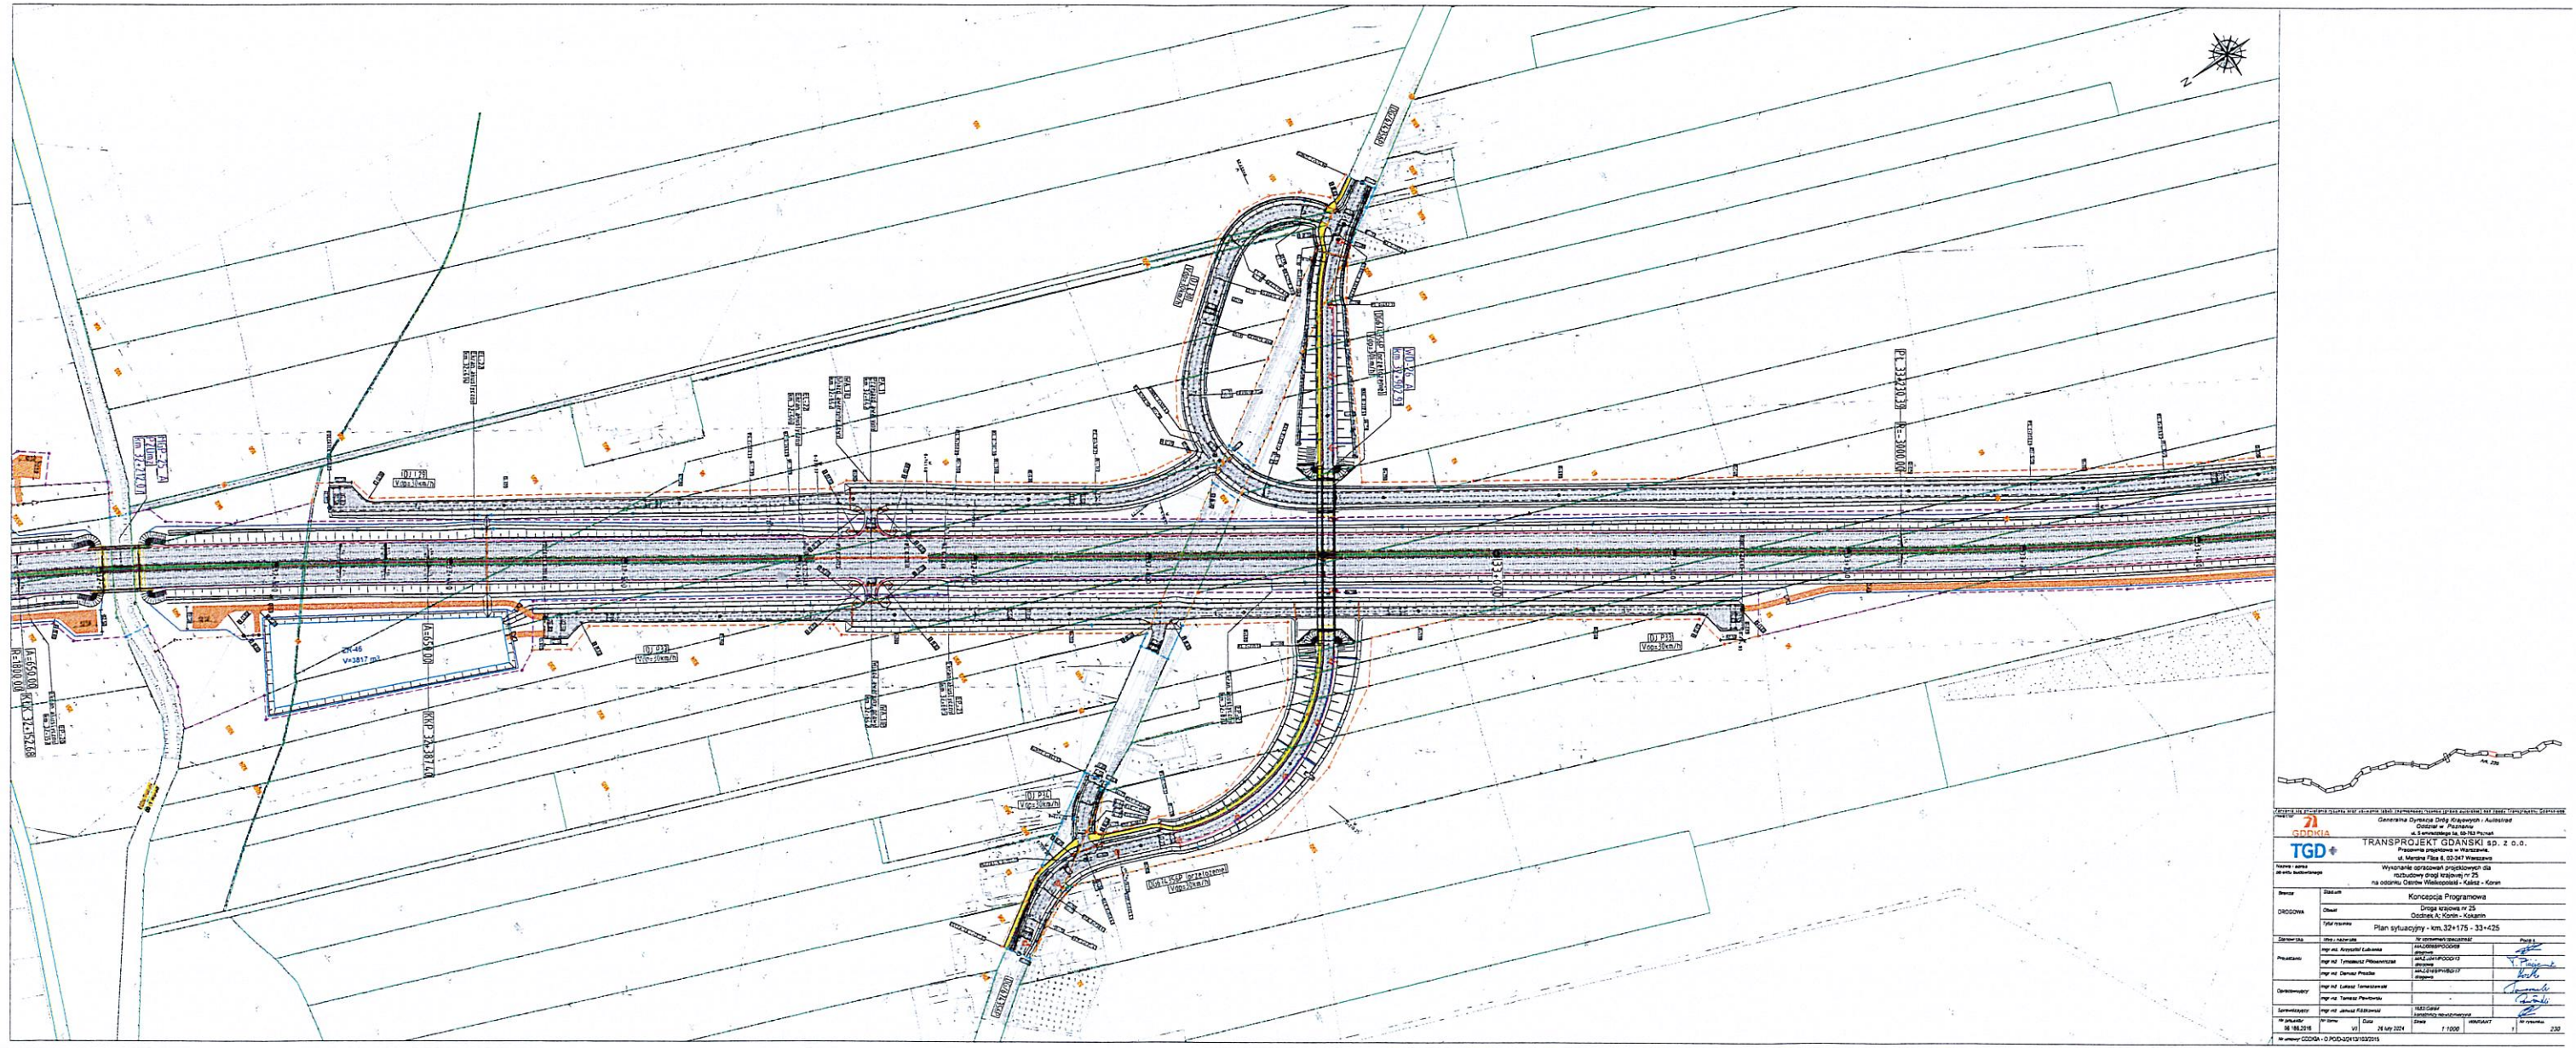


Załącznik nr17.....

Do Uchwały Nr/...../2024

Rady Miejskiej w Stawiszynie

z dnia 20 czerwca 2024 roku

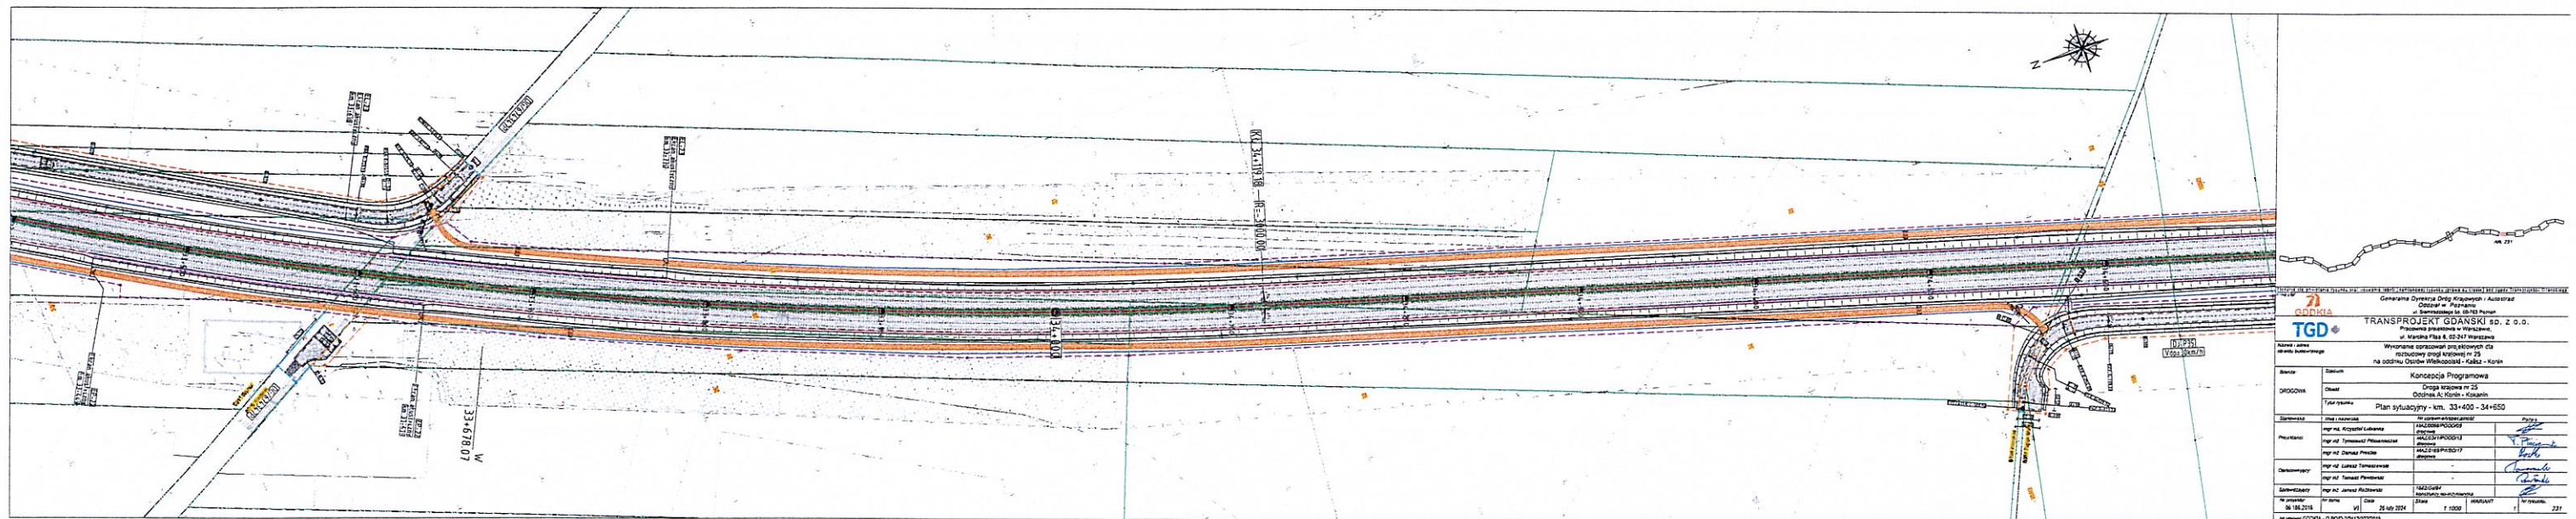



Załącznik nr 18.....


Do Uchwały Nr/...../2024

Rady Miejskiej w Stawiszynie

z dnia 20 czerwca 2024 roku

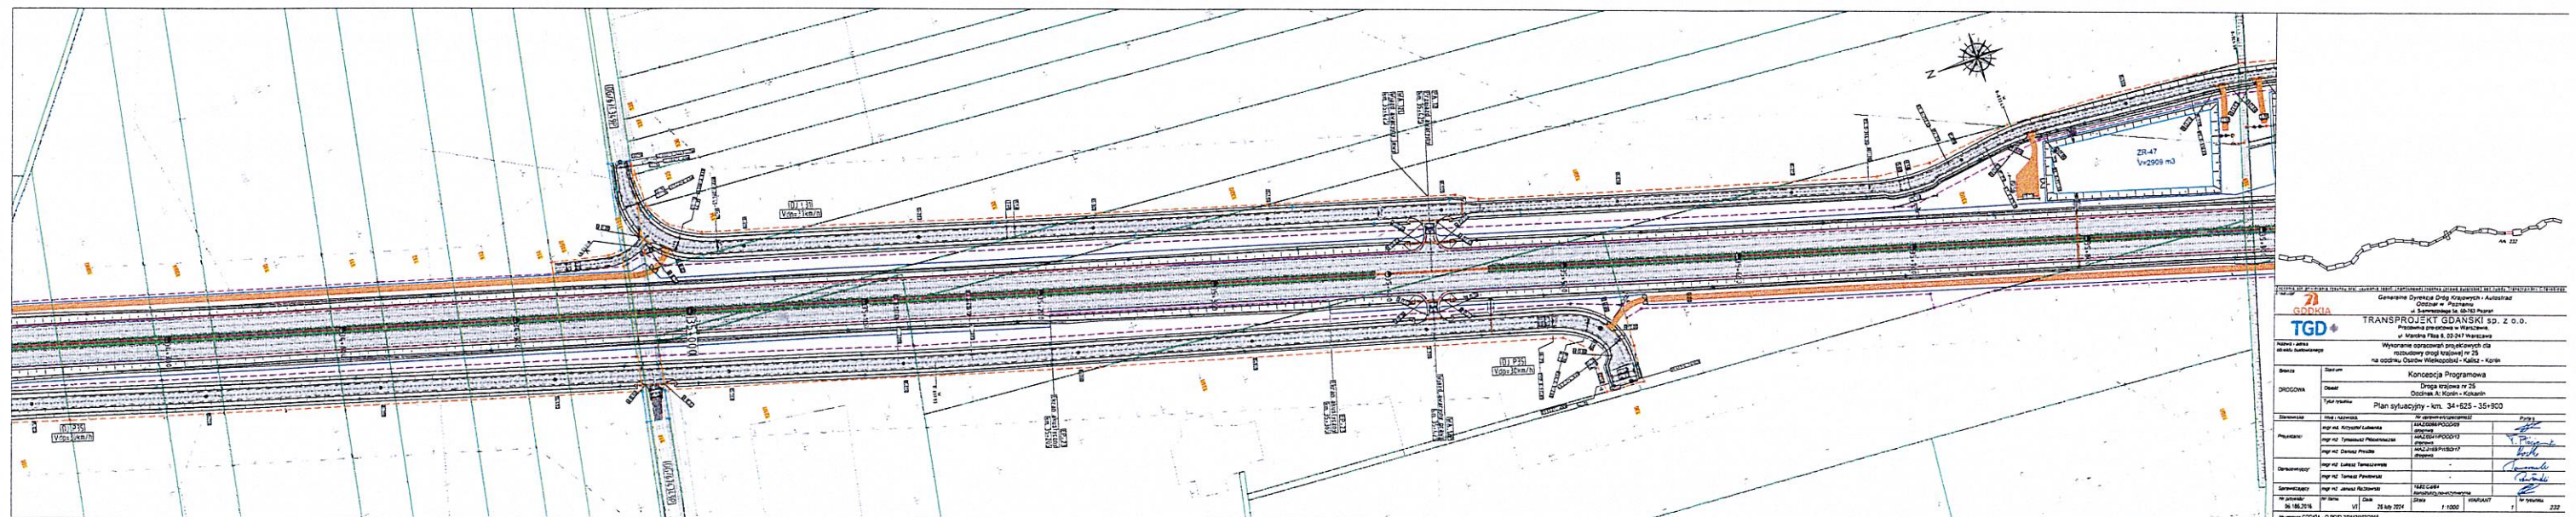

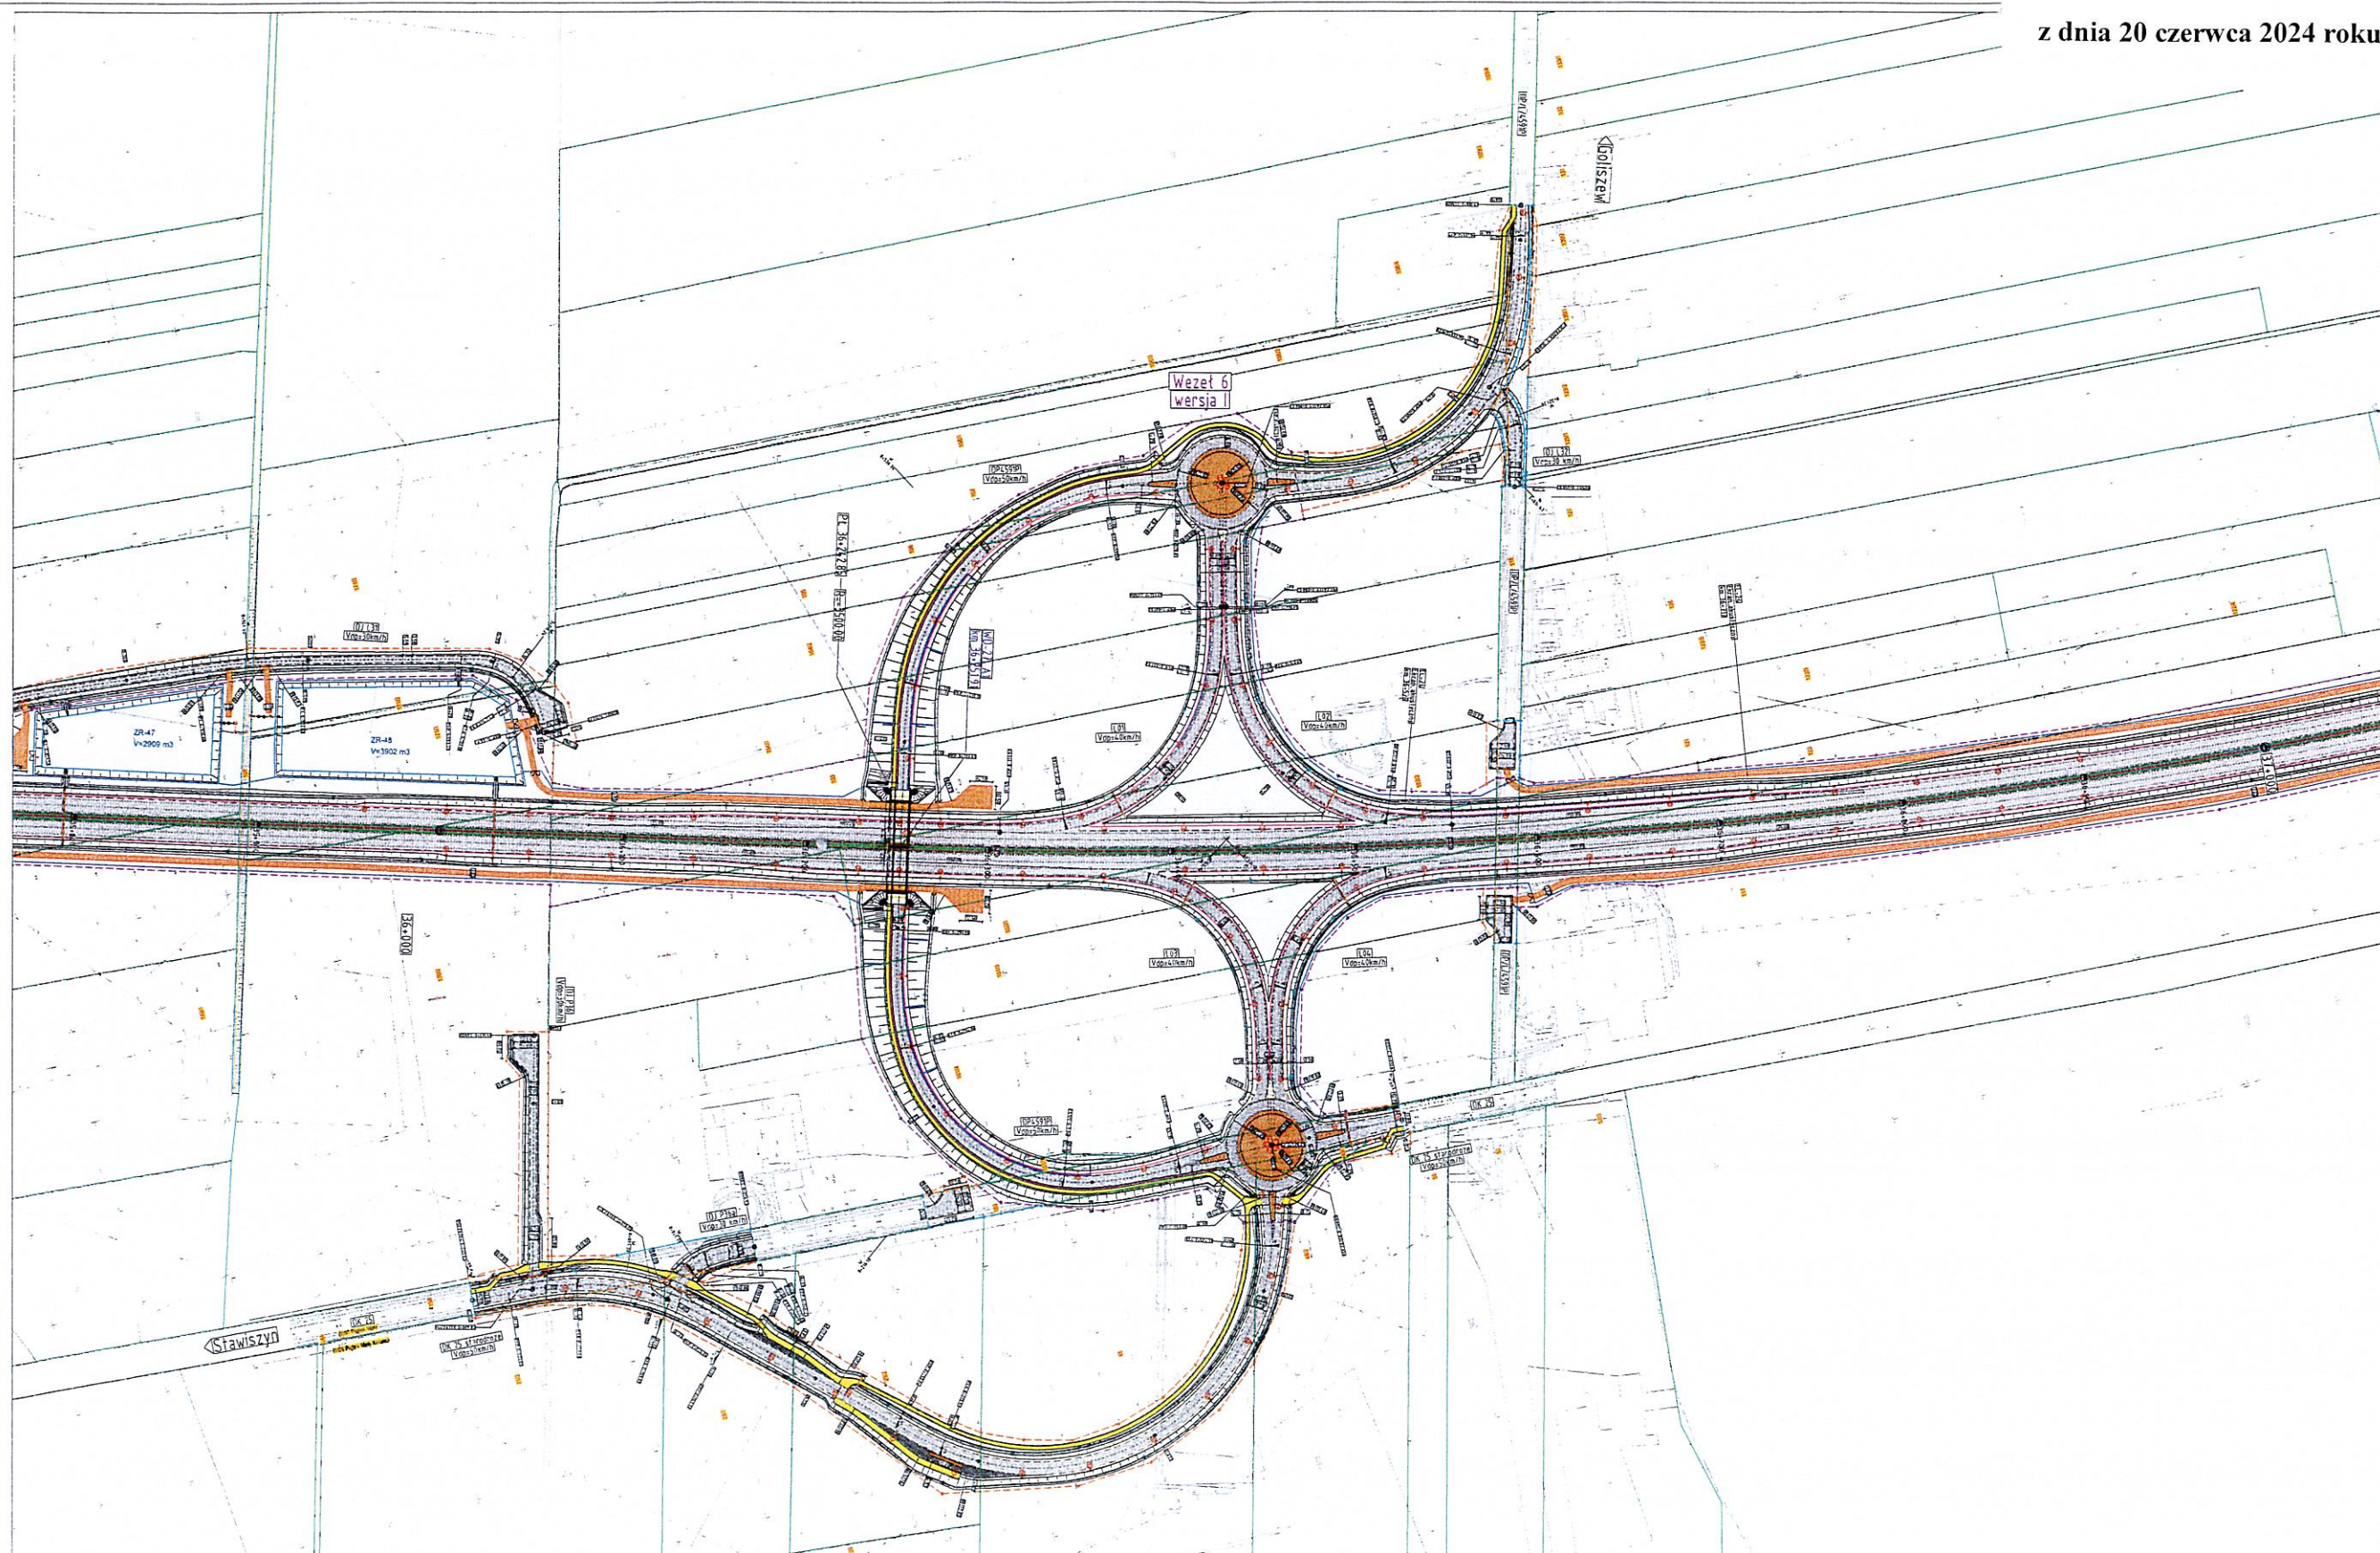[illegible]

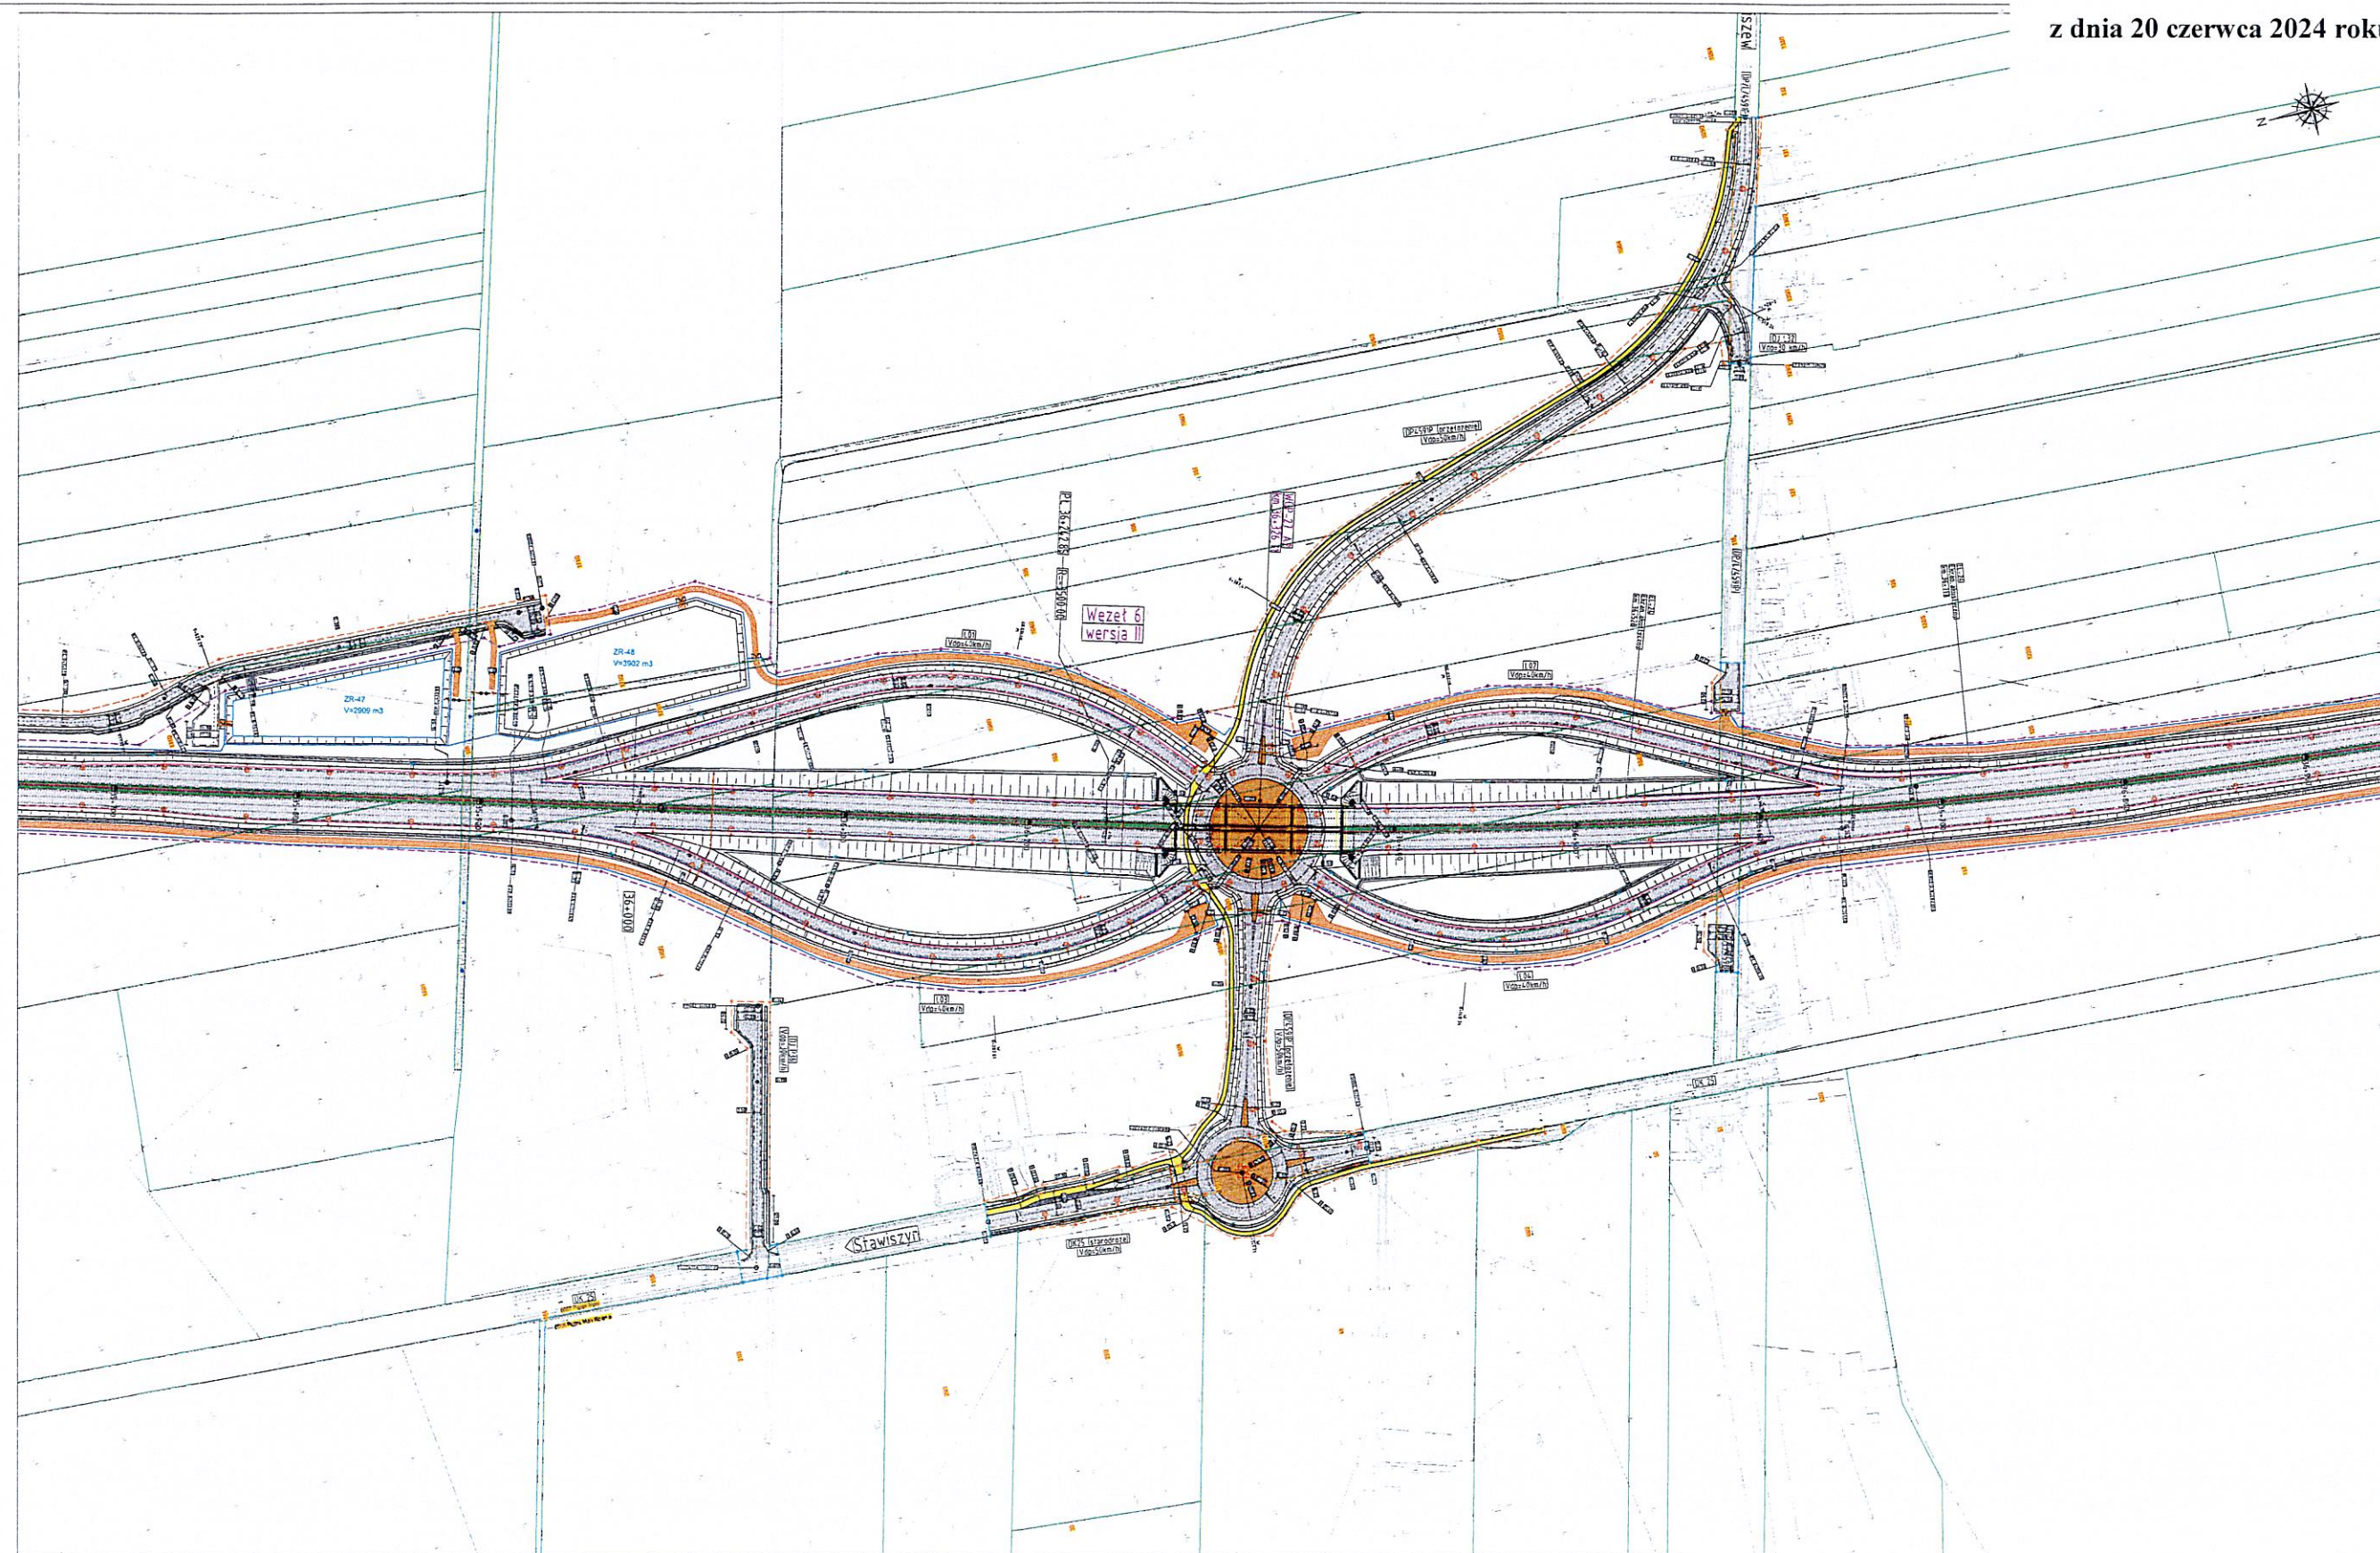


z dnia 20 czerwca 2024 roku