




z dnia 27.05.2026

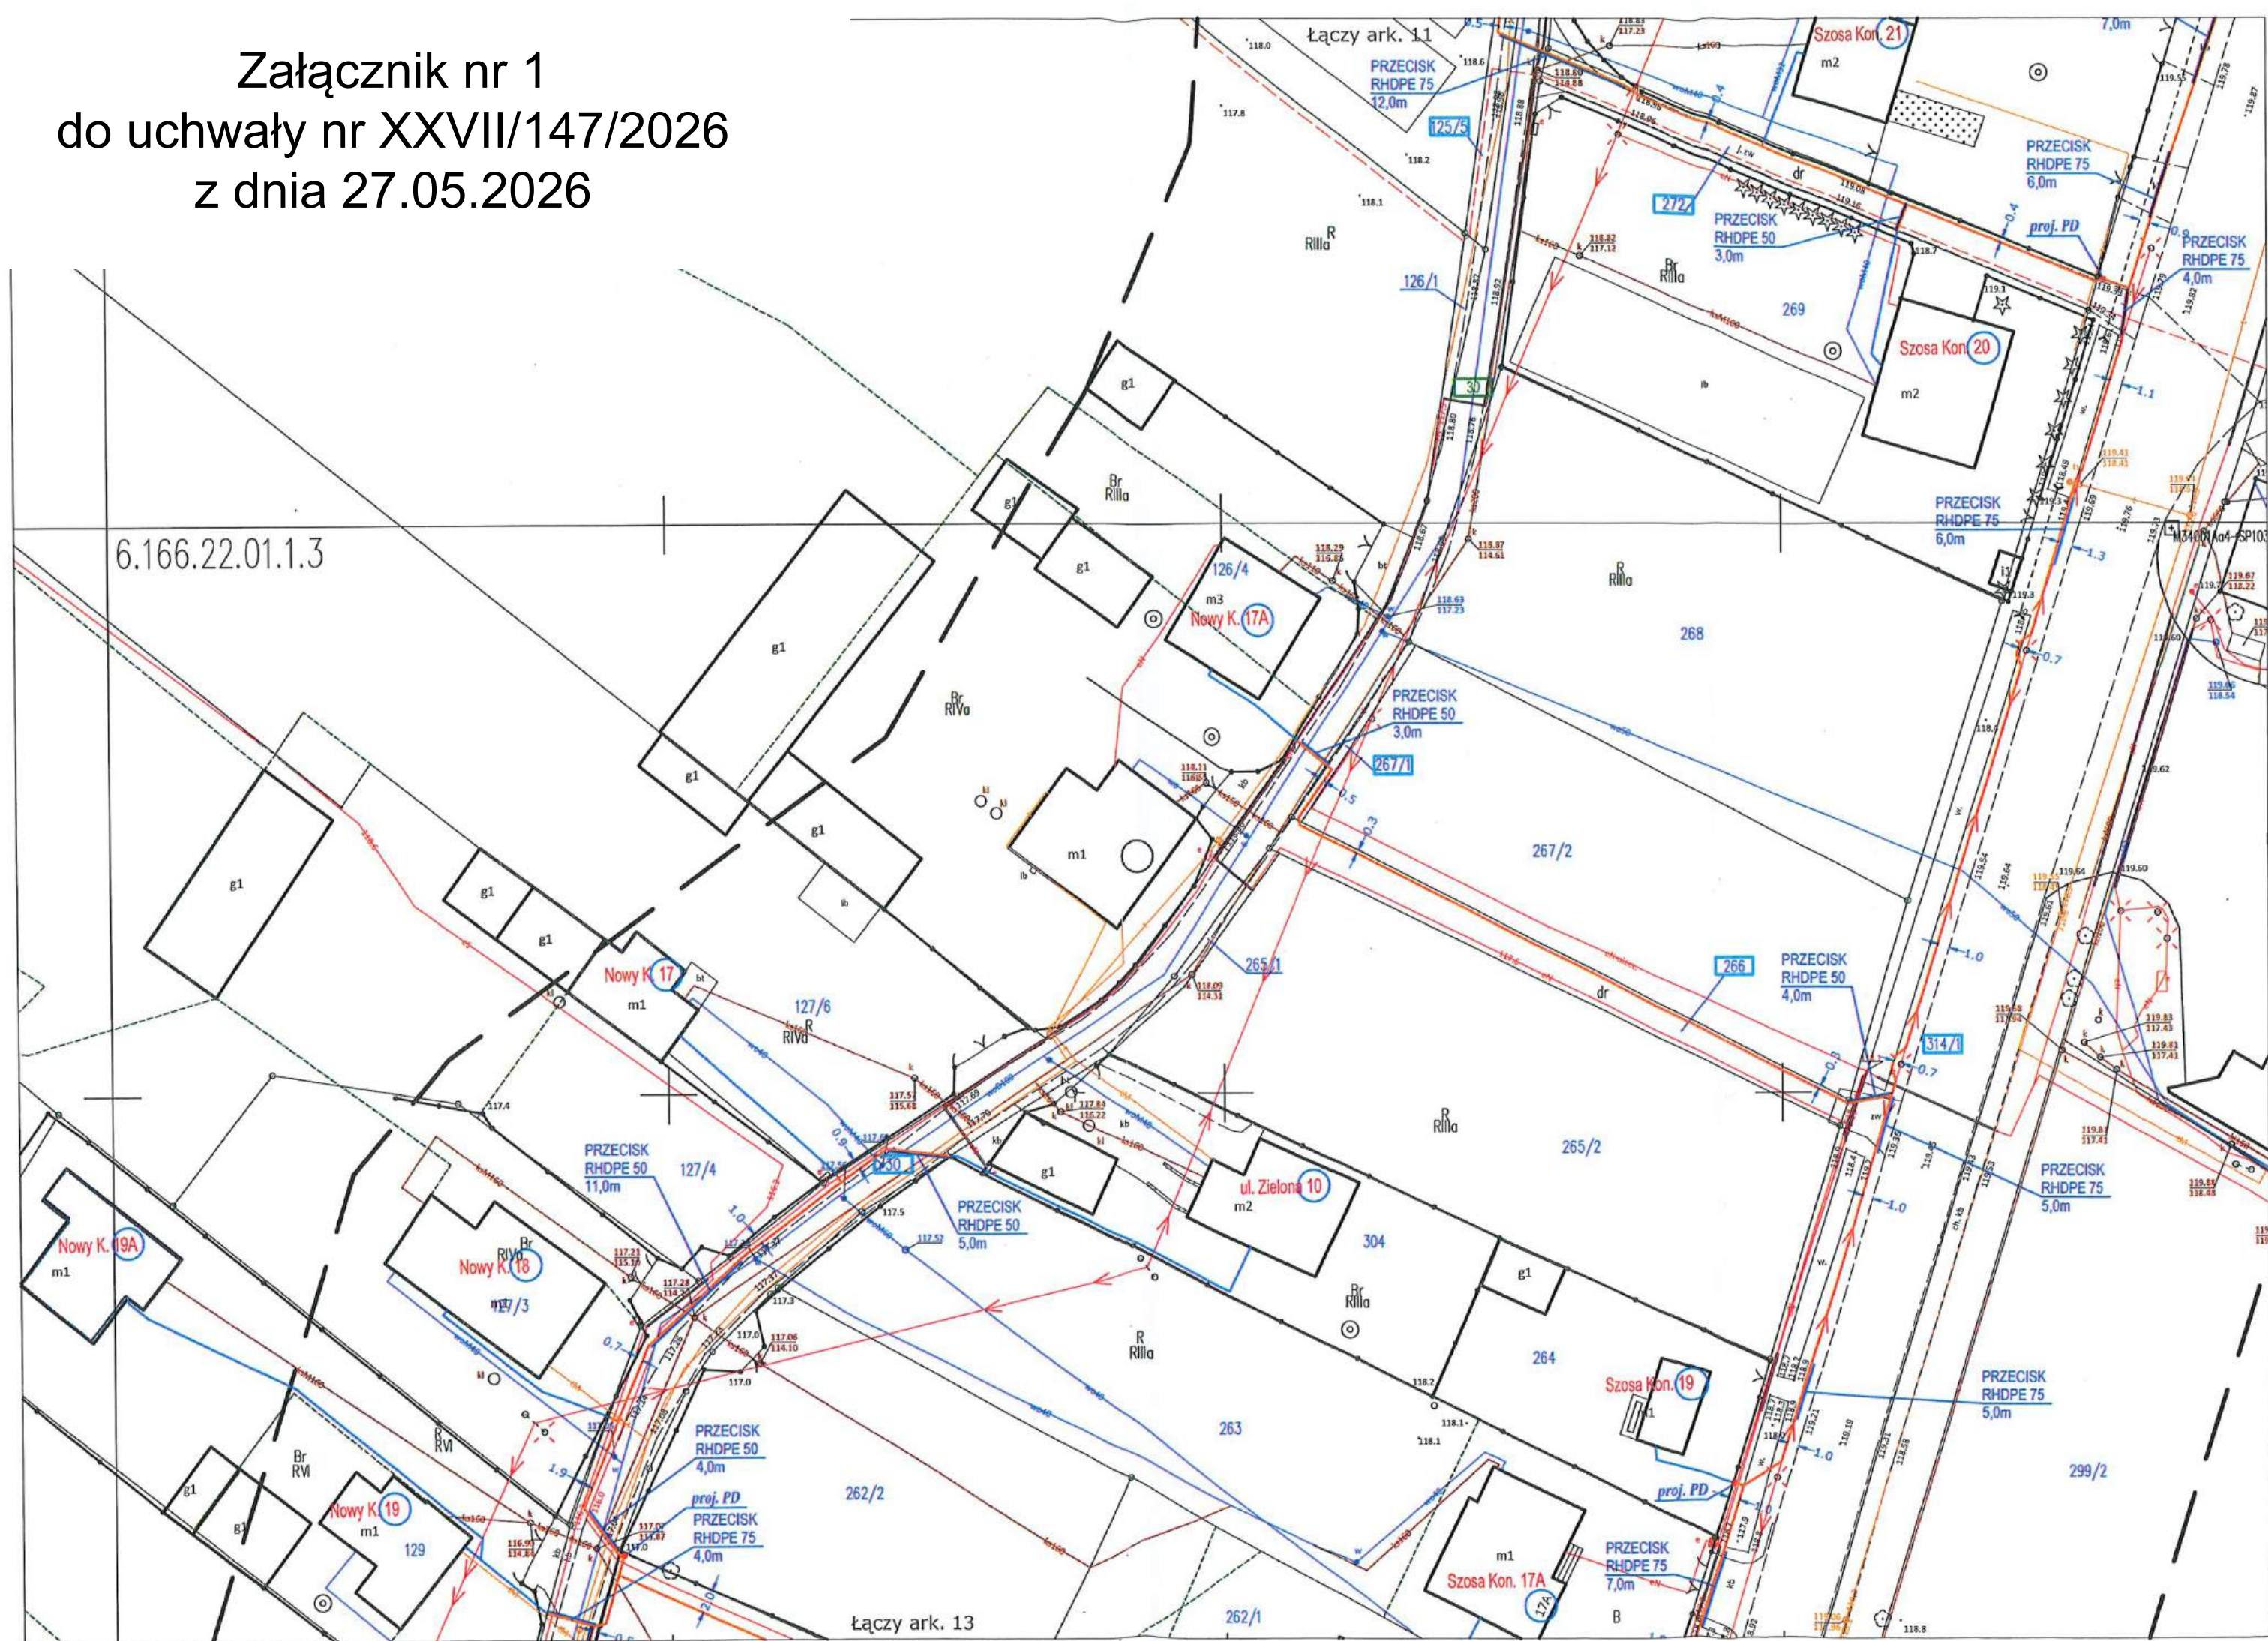

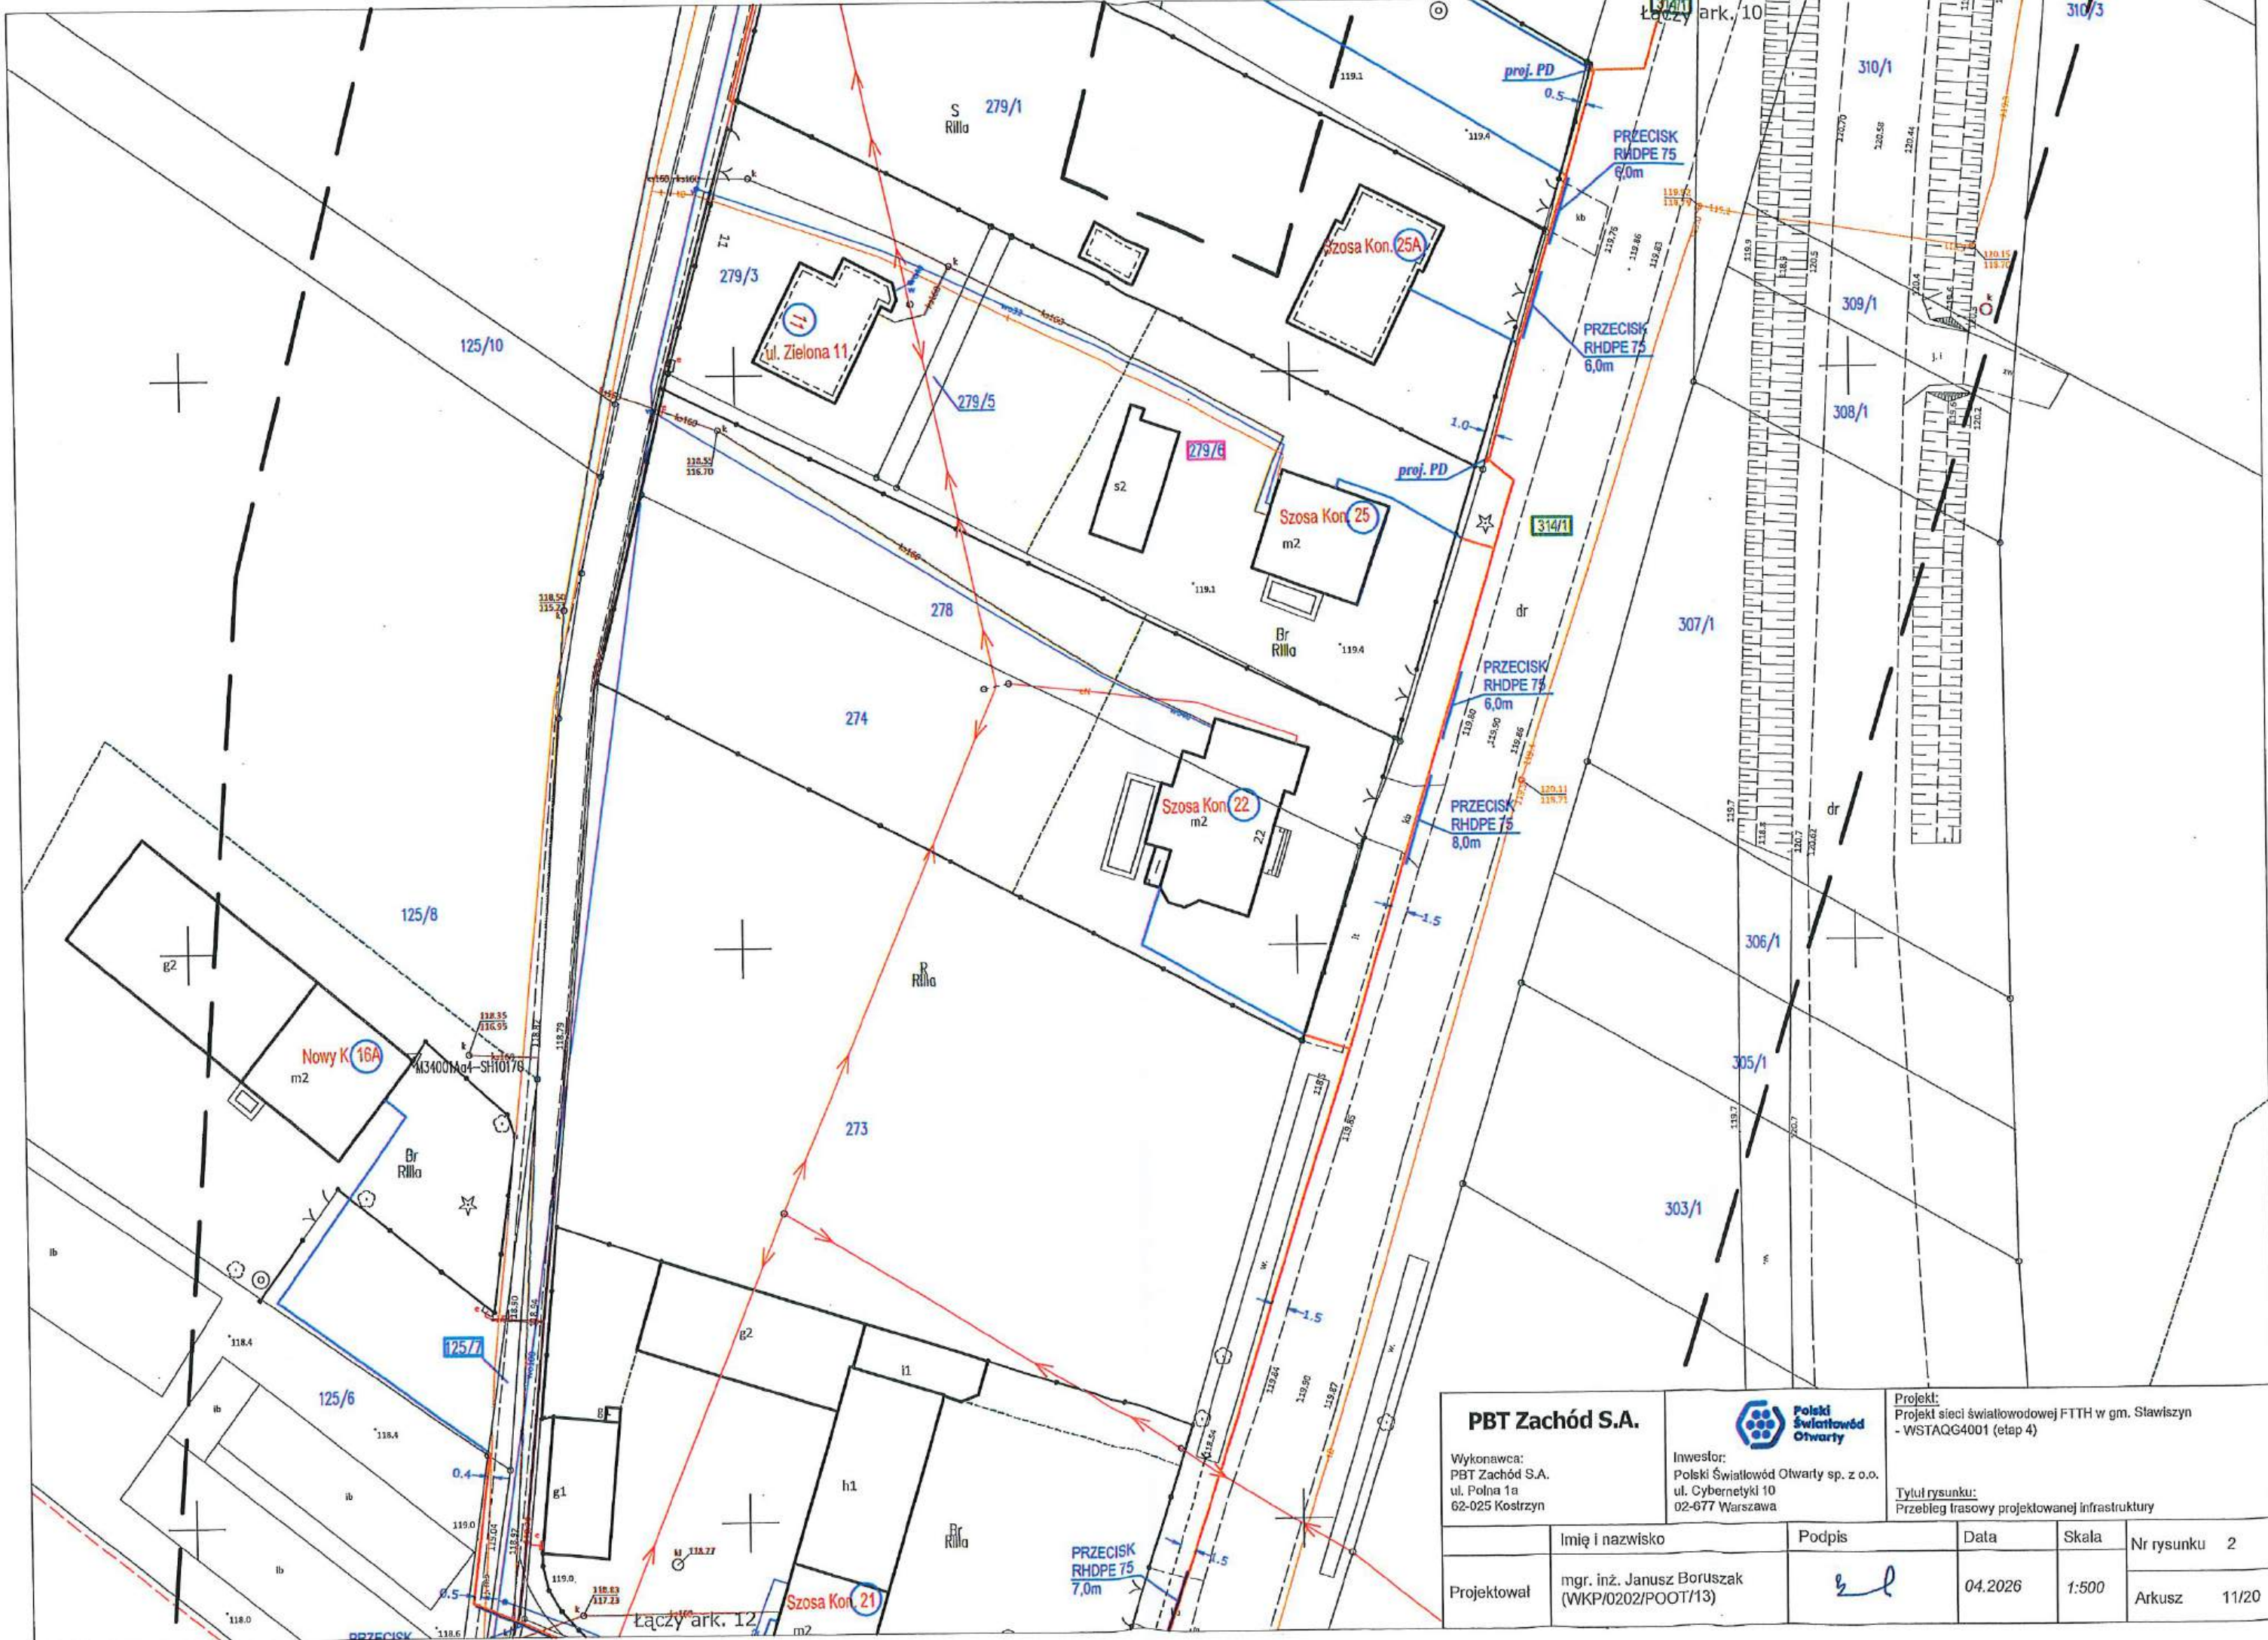

PBT Zachód S.A.				Projekt: Projekt sieci światłowodowej FTTH w gm. Stawiszyn - WSTAQC4001 (etap 4)	
Wykonawca: PBT Zachód S.A. ul. Polna 1a 62-025 Kostrzyn		Inwestor: Polski Światłowod Otwarty sp. z o.o. ul. Cybernetyki 10 02-677 Warszawa		Tytuł rysunku: Przebieg trasowy projektowanej infrastruktury	
Imię i nazwisko		Podpis		Data	Skala
mgr. inż. Janusz Boruszak (WKP/0202/POOT/13)				04.2026	1:500
Nr rysunku 2		Arkusz 11/20			

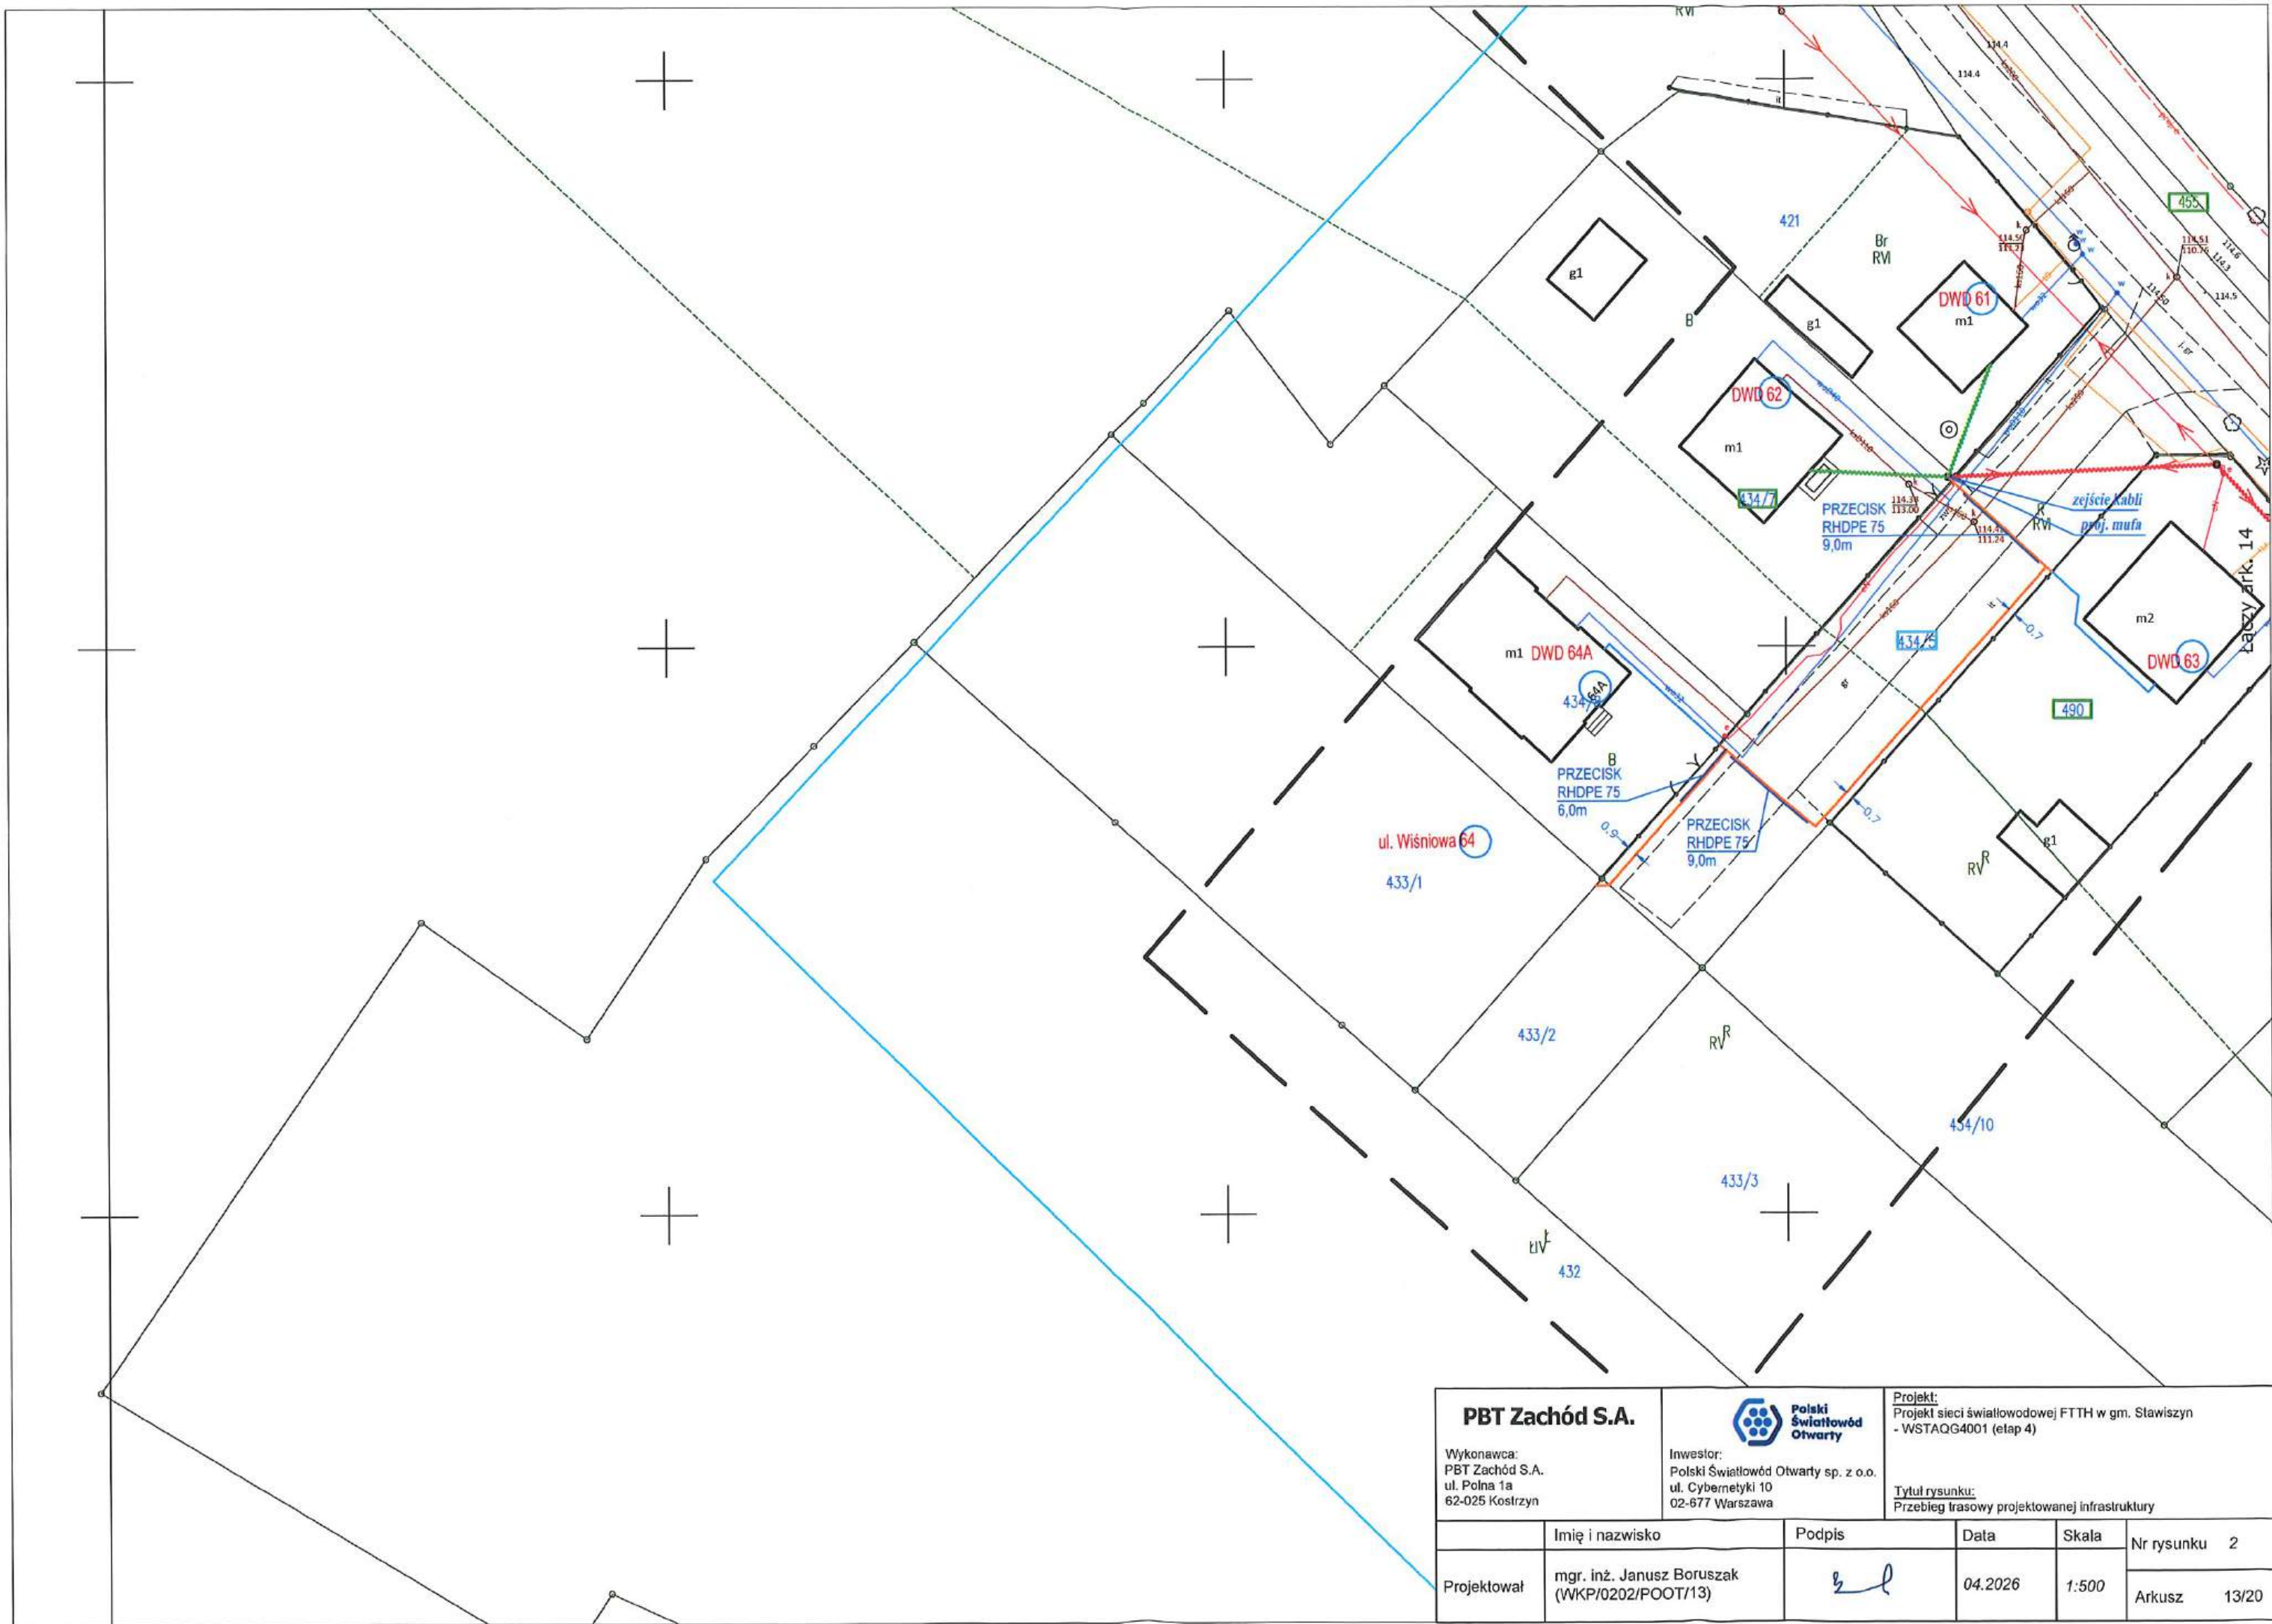

PBT Zachód S.A.

Wykonawca:
PBT Zachód S.A.
ul. Polna 1a
62-025 Kostrzyn




Inwestor:
Polski Światłowod Otwarty sp. z o.o.
ul. Cybernetyki 10
02-677 Warszawa

Projekt:
Projekt sieci światłowodowej FTTH w gm. Stawiszyn
- WSTAQG4001 (etap 4)

Tytuł rysunku:
Przebieg trasowej projektowanej infrastruktury

	Imię i nazwisko	Podpis	Data	Skala	Nr rysunku
Projektował	mgr. inż. Janusz Boruszak (WKP/0202/POOT/13)		04.2026	1:500	2
					Arkusz 13/20

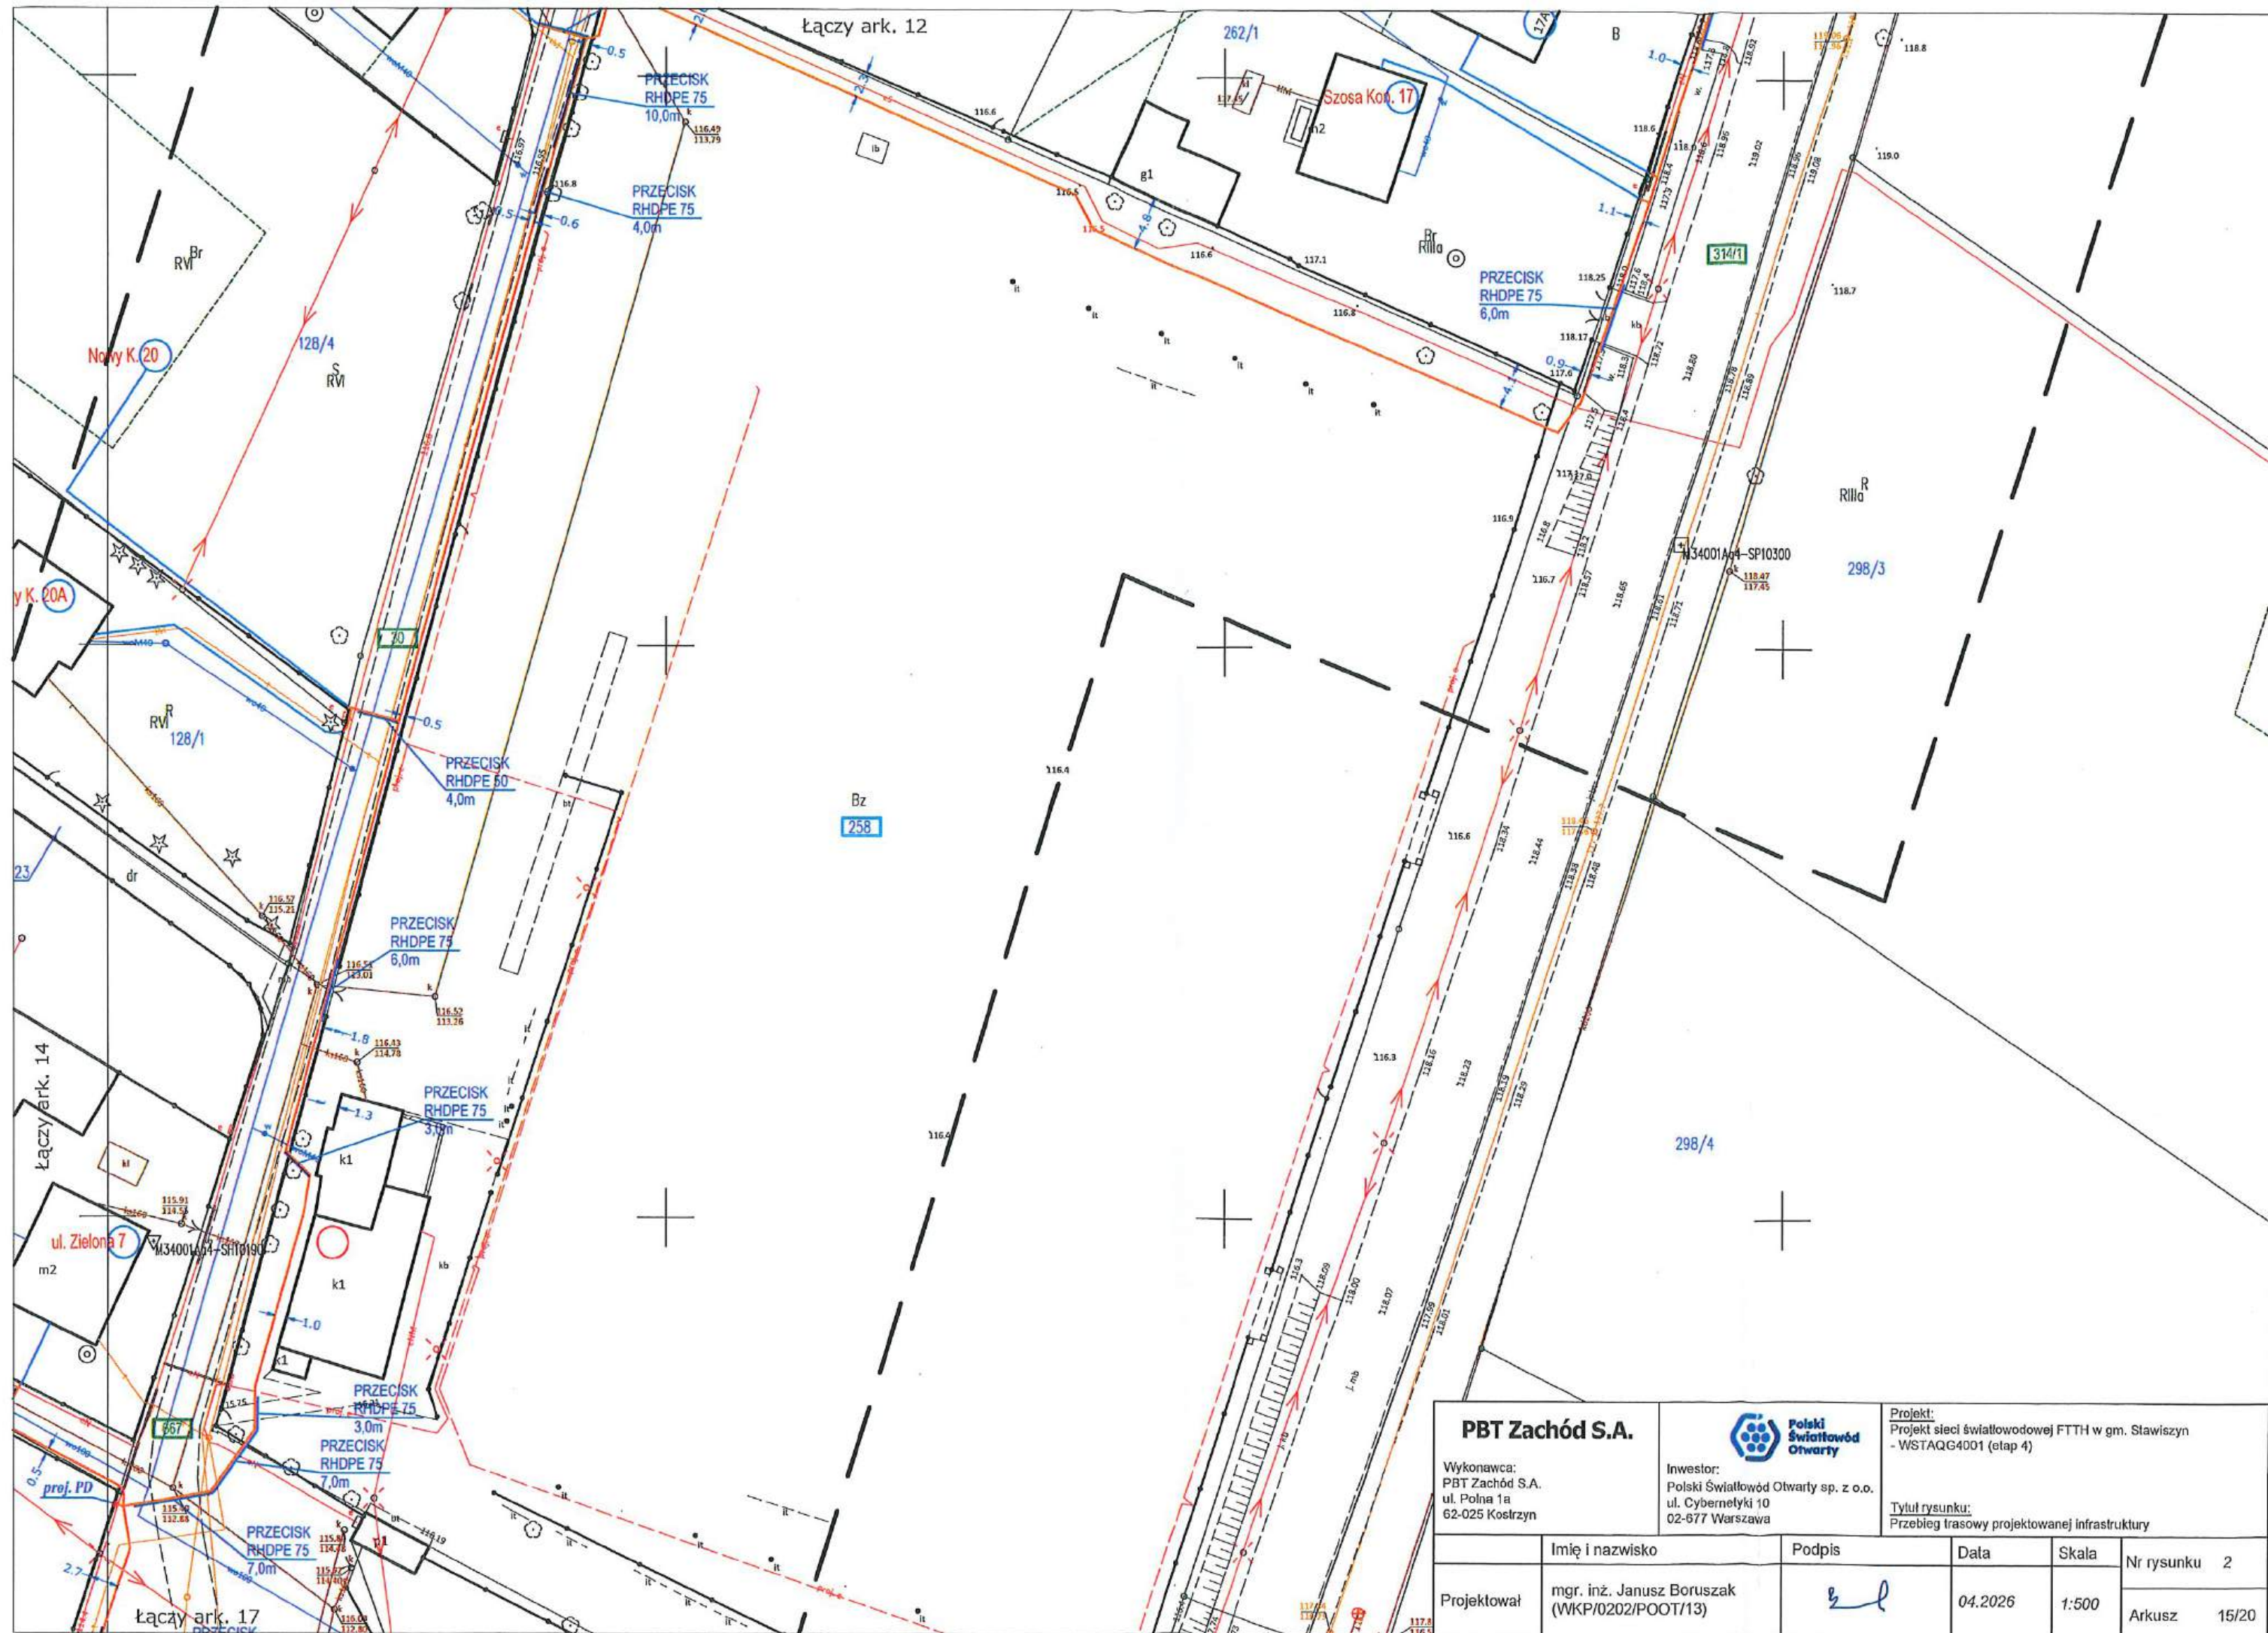

PBT Zachód S.A. Wykonawca: PBT Zachód S.A. ul. Polna 1a 62-025 Kostrzyn		 Polski Światłowod Otwarty Inwestor: Polski Światłowod Otwarty sp. z o.o. ul. Cybernetyki 10 02-677 Warszawa		Projekt: Projekt sieci światłowodowej FTTH w gm. Stawiszyn - WSTAQG4001 (etap 4) Tytuł rysunku: Przebieg trasowy projektowanej infrastruktury		
	Imię i nazwisko	Podpis	Data	Skala	Nr rysunku	2
Projektował	mgr. inż. Janusz Boruszak (WKP/0202/POOT/13)		04.2026	1:500	Arkusz	15/20