


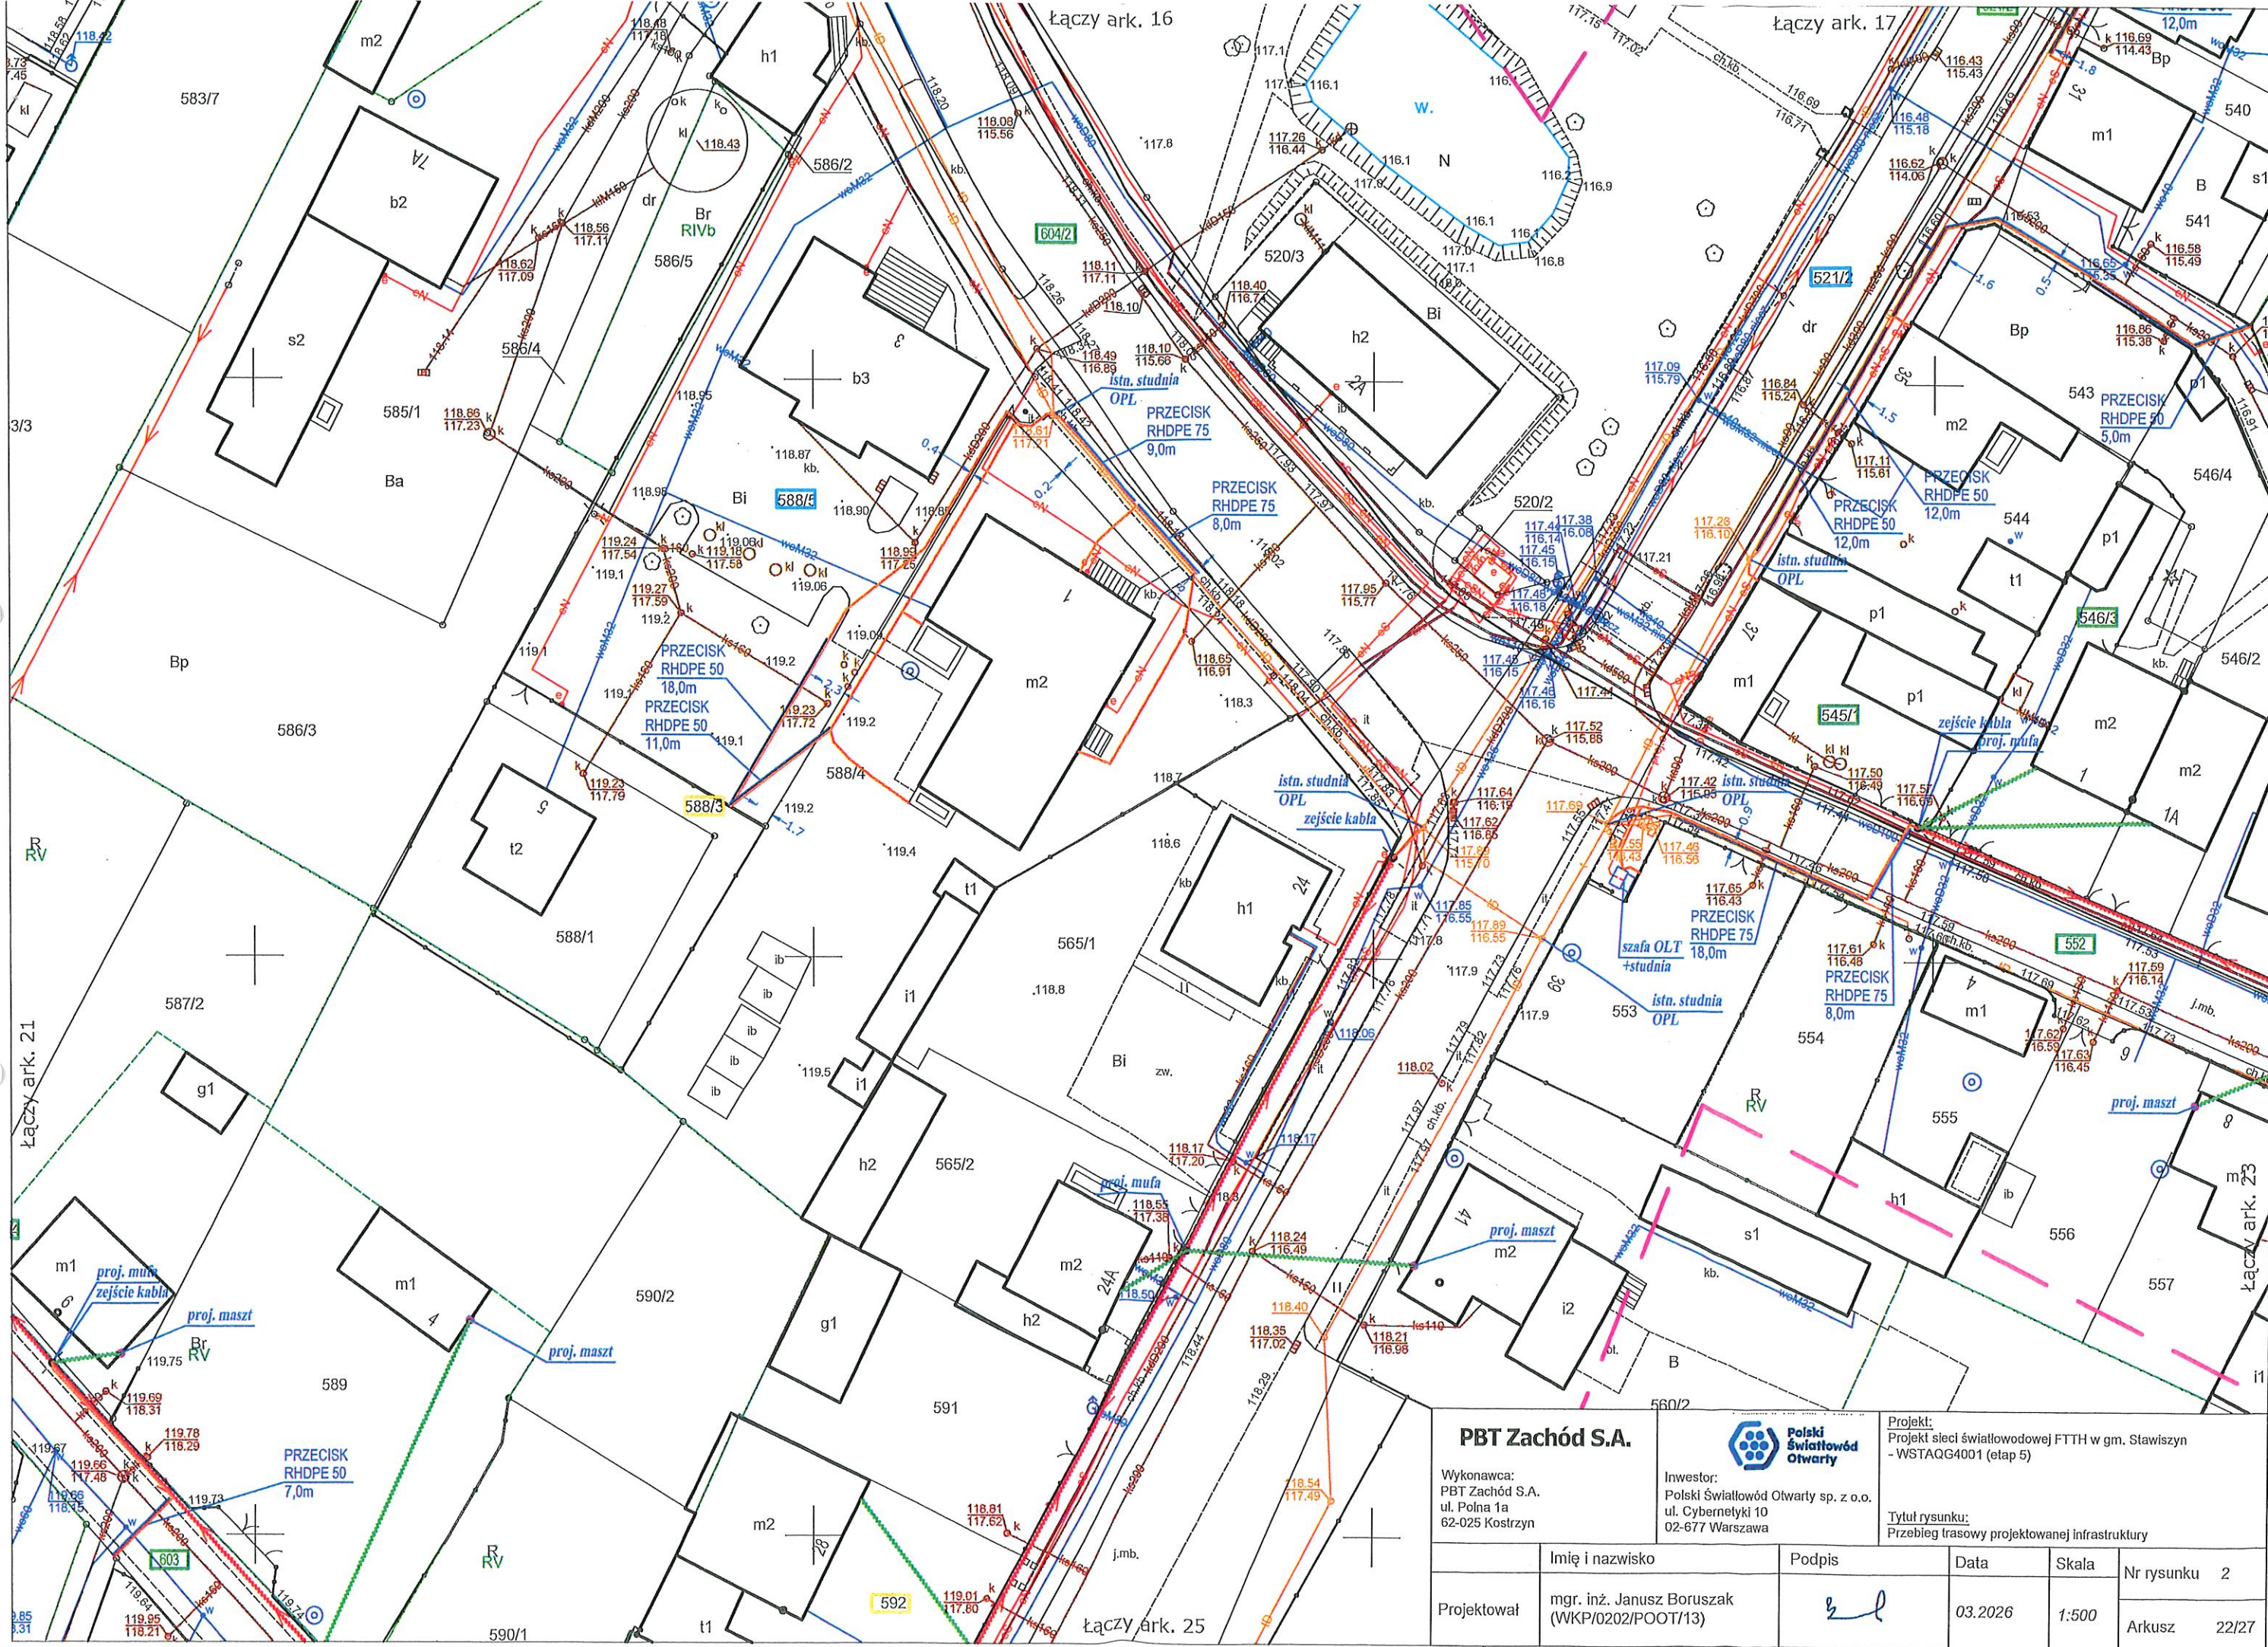

PBT Zachód S.A. Wykonawca: PBT Zachód S.A. ul. Polna 1a 62-025 Kostrzyn		 Polski Światłowod Otwarty Inwestor: Polski Światłowod Otwarty sp. z o.o. ul. Cybernetyki 10 02-677 Warszawa		Projekt: Projekt sieci światłowodowej FTTH w gm. Stawiszyn - WSTAQQ4001 (etap 5) Tytuł rysunku: Przebieg trasowy projektowanej infrastruktury		
Imię i nazwisko		Podpis		Data	Skala	Nr rysunku 2
Projektował		mgr. inż. Janusz Boruszak (WKP/0202/POOT/13)		03.2026	1:500	Arkusz 22/27

