



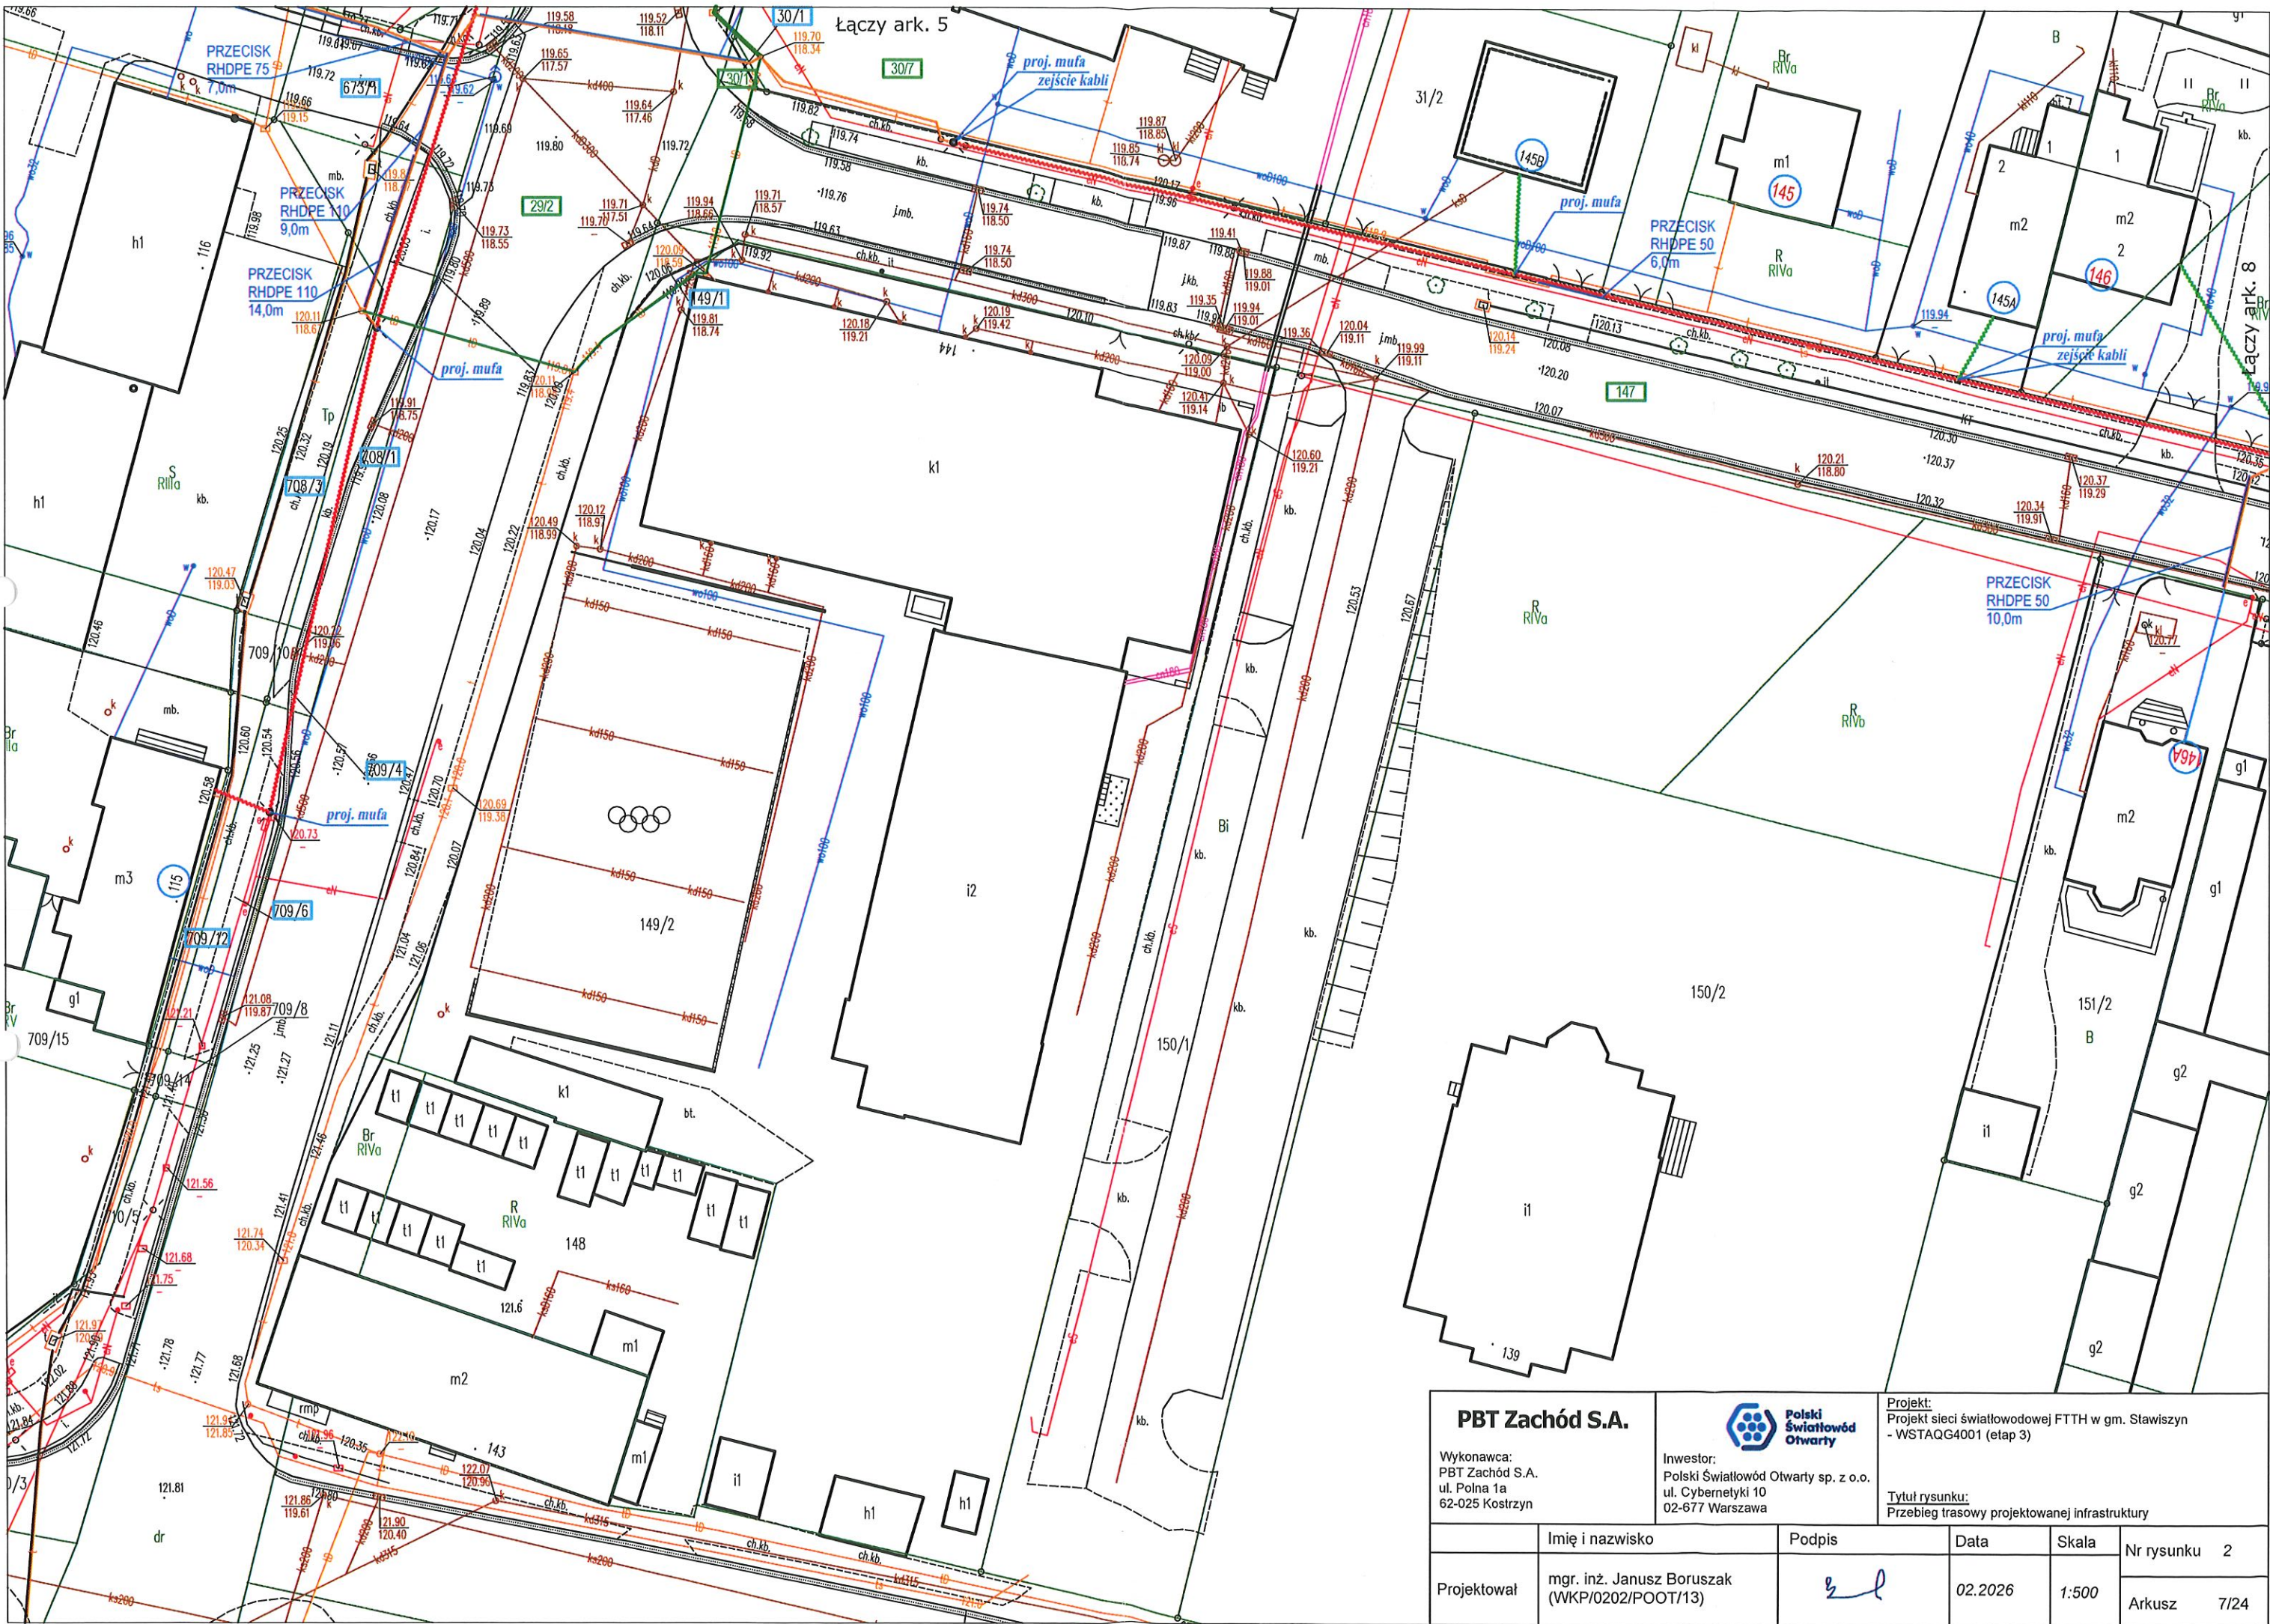

PBT Zachód S.A.		 Polski Światłowod Otarty		Projekt: Projekt sieci światłowodowej FTTH w gm. Stawiszyn - WSTAQG4001 (etap 3)		
Wykonawca: PBT Zachód S.A. ul. Polna 1a 62-025 Kostrzyn		Inwestor: Polski Światłowod Otarty sp. z o.o. ul. Cybernetyki 10 02-677 Warszawa		Tytuł rysunku: Przebieg trasowy projektowanej infrastruktury		
Projektował	Imię i nazwisko	Podpis	Data	Skala	Nr rysunku 2	
	mgr. inż. Janusz Boruszak (WKP/0202/POOT/13)		02.2026	1:500	Arkusz	7/24

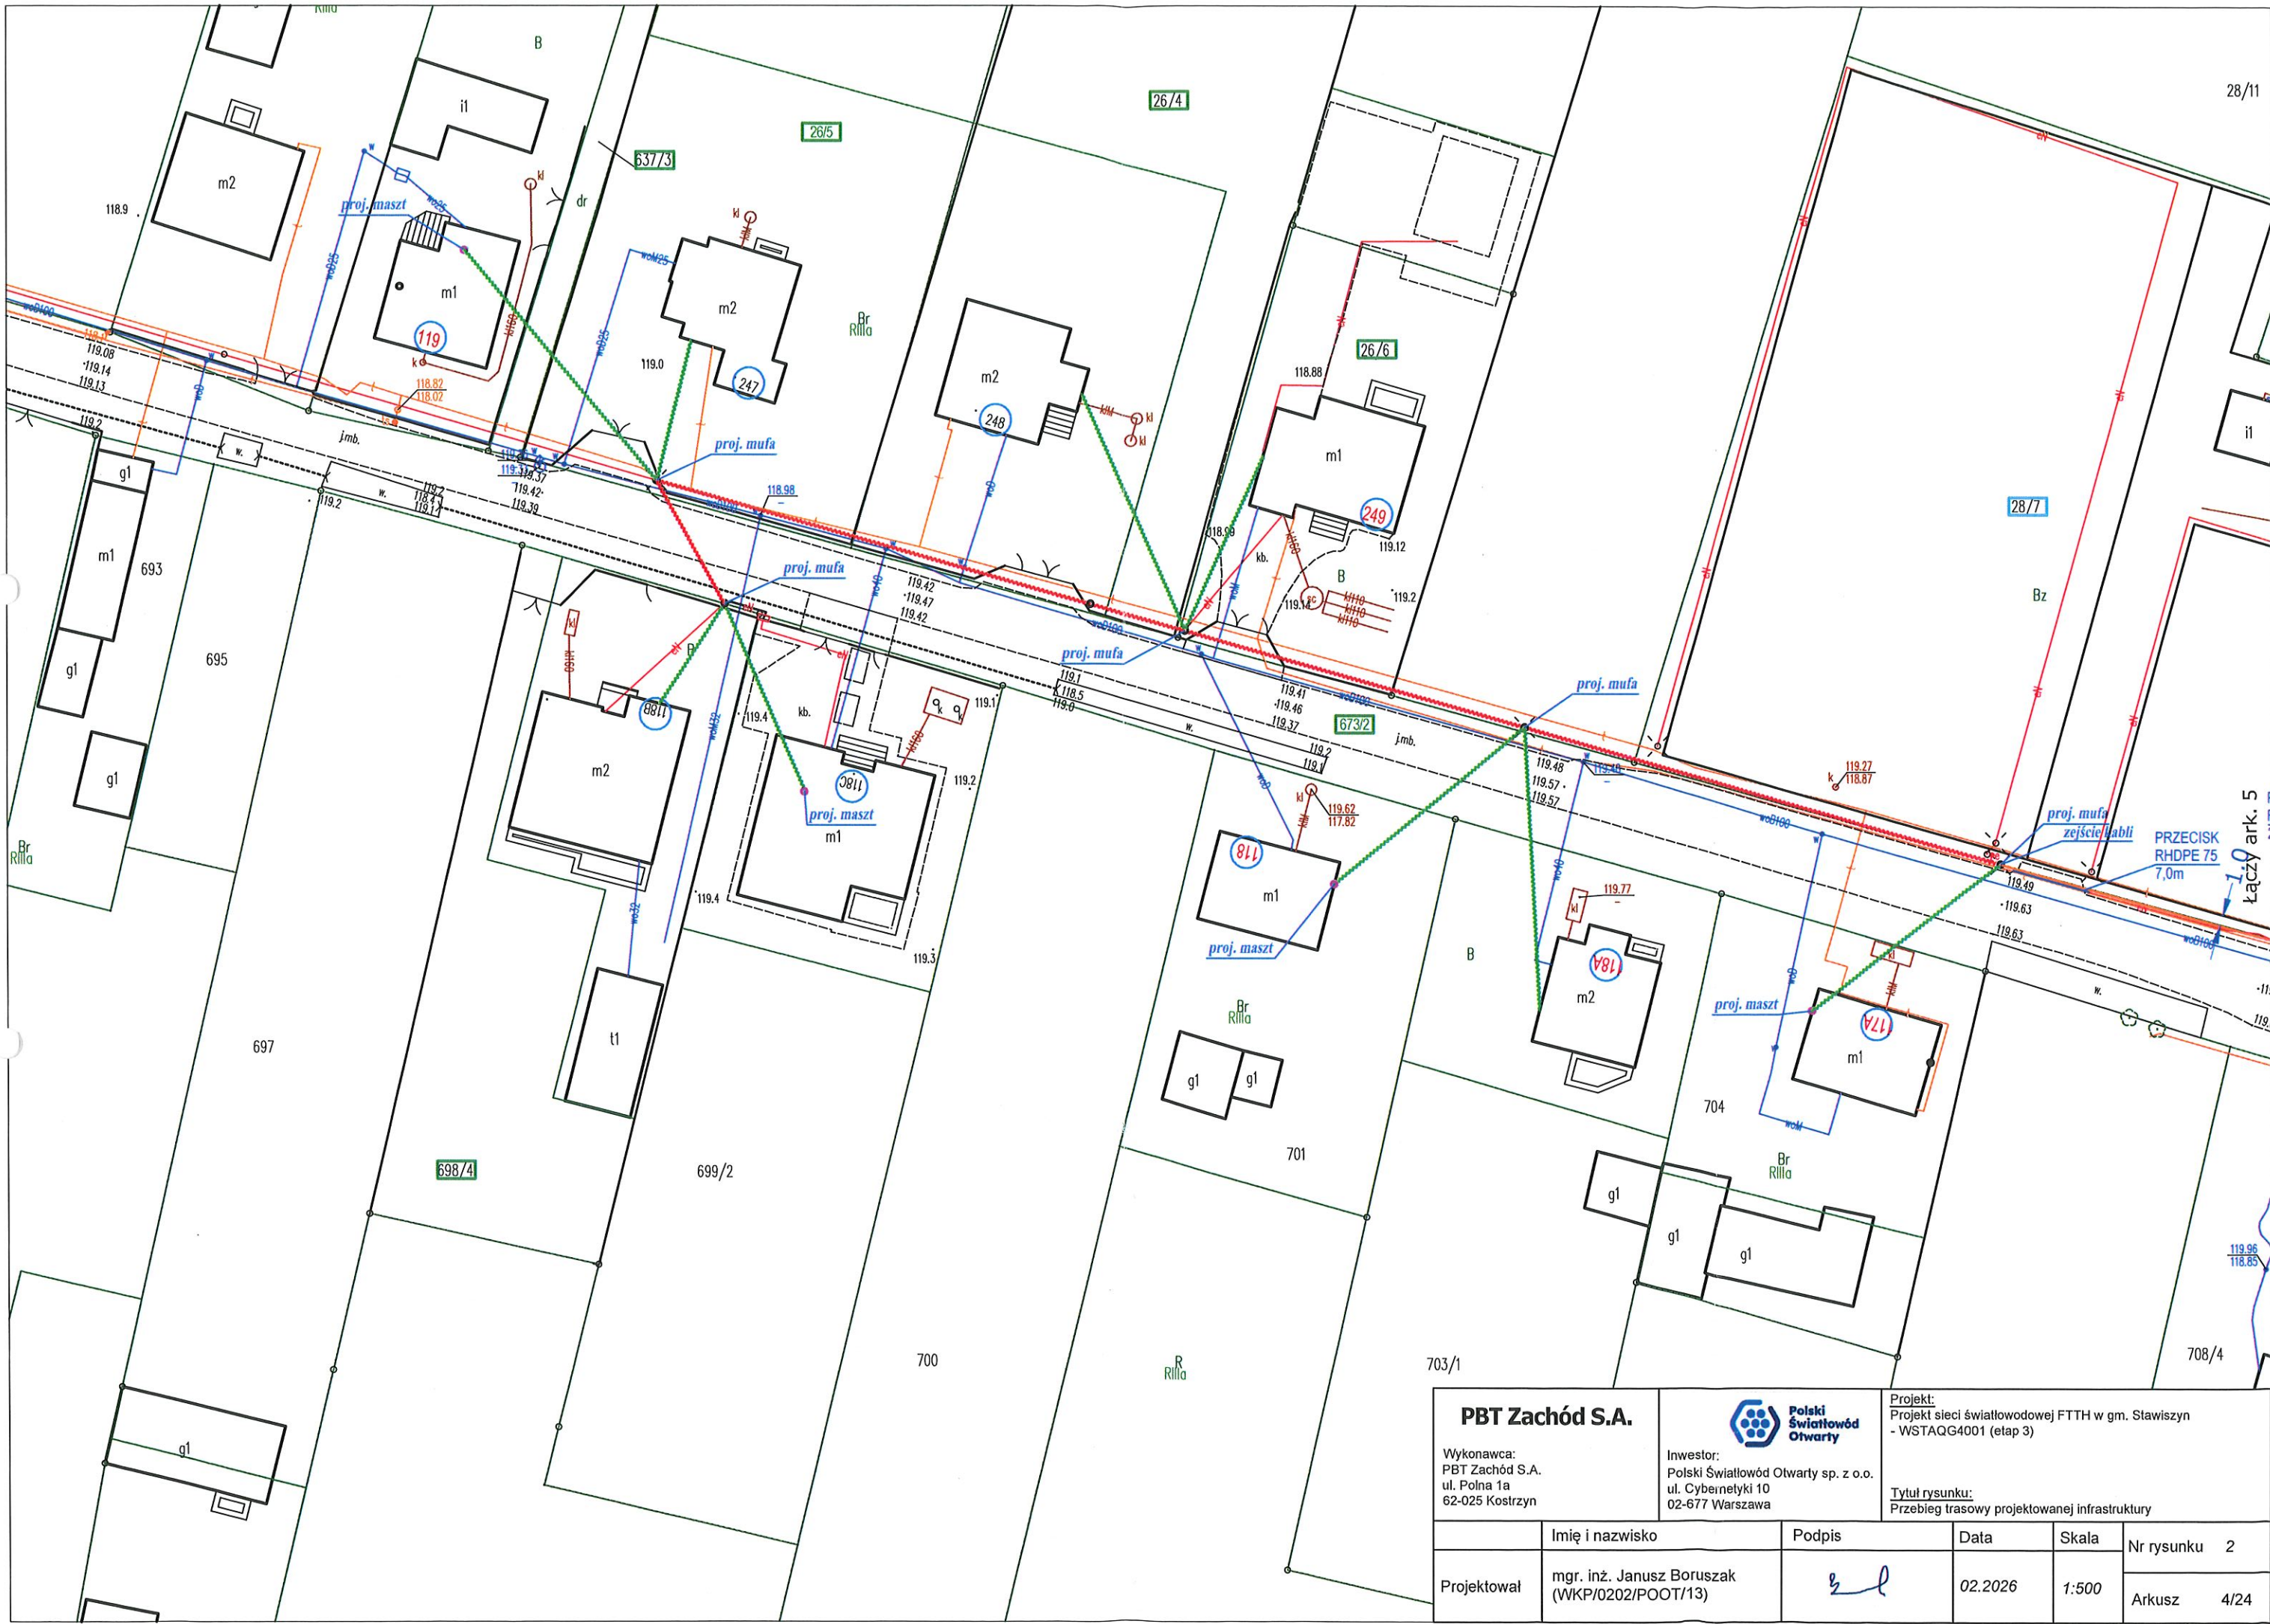

PBT Zachód S.A.				Projekt: Projekt sieci światłowodowej FTTH w gm. Stawiszyn - WSTAQG4001 (etap 3)		
Wykonawca: PBT Zachód S.A. ul. Polna 1a 62-025 Kostrzyn		Inwestor: Polski Światłowod Otwarty sp. z o.o. ul. Cybernetyki 10 02-677 Warszawa		Tytuł rysunku: Przebieg trasowy projektowanej infrastruktury		
	Imię i nazwisko	Podpis	Data	Skala	Nr rysunku 2	
Projektował	mgr. inż. Janusz Boruszak (WKP/0202/POOT/13)		02.2026	1:500	Arkusz	4/24